




VINDSPLAN 6 TR

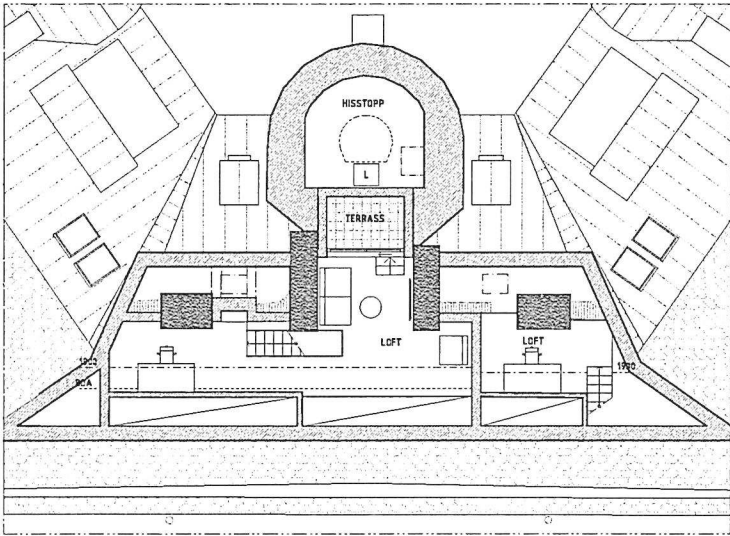

LOFTPLAN

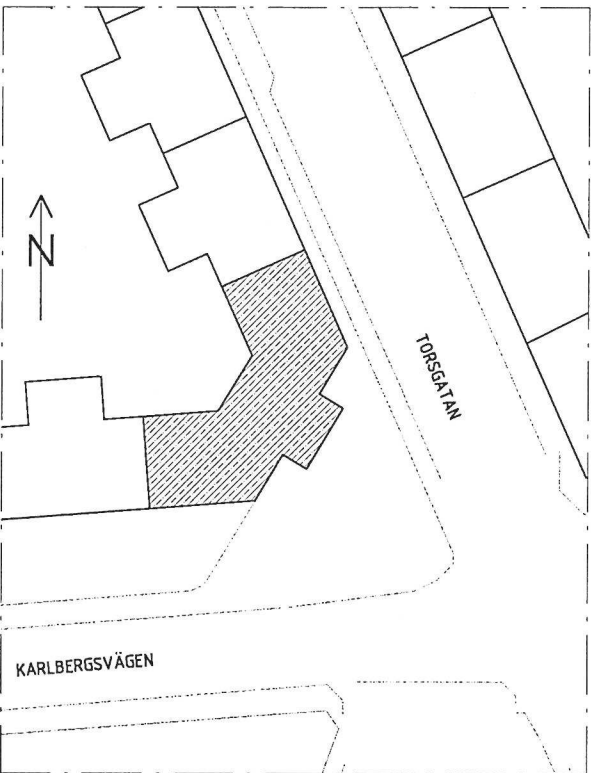

SITUATIONSPLAN

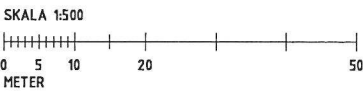

STOCKHOLMS Stadsbyggnadskontoret

Inkom 2024-04-08

Reg. 24-05497

Dnr:

FÖRKLARINGAR

SAMTLIGA MÅTT ANGES I MM

BEFINTLIG BYGGNADSDDEL

NY BYGGNADSDDEL

TRE LÄGENHETER TILLSKAPAS PÅ VINDSPLAN.

ÄTKONST TAK VIA LUCKA I GEMENSAMT TRAPPHUS

HISSCHAKT OCH TRAPPHUS FÖRLÄNGS EN VÅNING UPPÅT.

FÖRESKRIFTER

HANDLING SKALL VARA STÄMPLAD SOM BYGGHANDLING FÖR ATT FÅ ANVÄNDAS VID UTFÖRANDE. MÅTT KONTROLLERAS PÅ PLATS. MÅTT INTE FRÅN RITNINGEN, ANVÄND ENBART UTSÄTTA MÅTT. TILLVERKNINGSRITNINGAR/BYGGHANDLINGAR GODKÄNS AV ARKITEKT OCH BESTÄLLARE INNAN TILLVERKNING PÅBÖRJAS.

HÄNVISNINGAR

BET	ANT	ÄNDRING AVSER	DATUM	Sign.
BYGGLOVSHANDLING				
KAKELUGNEN 7				
ZBK Swedenborgsgatan 2 118 48 Stockholm				
A	2BK ARKITEKTER / - 03 518 179 00 / WWW.2BK.SE			
UPPDRAG NR	SB995	RITAD AV	YF	HANDLAGSARE
DATUM	2024-03-27	ANSVARIG	SVANTE BENGTSSON	
PLANRITNING VIND, LOFT				
SKALA	A1 - 1:100 A3 - 50%	NUMMER	A01	BET