


DETALJ OCH ELEVATION 01, KUPA MOT GATA

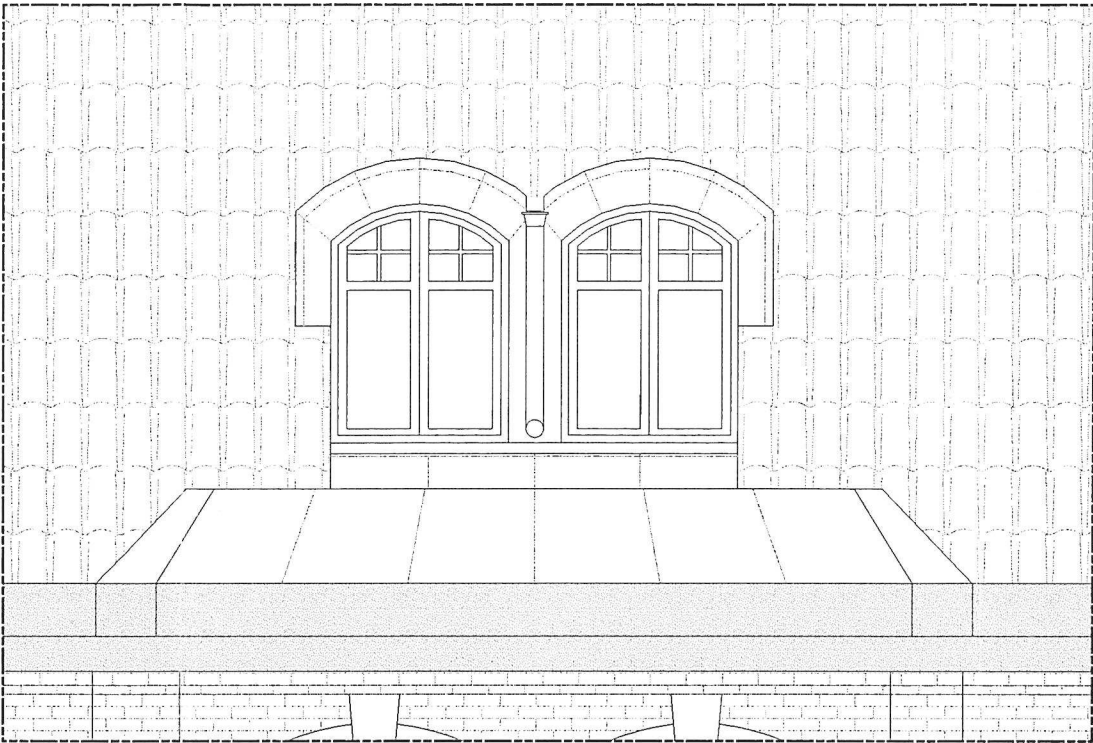

FÖRKLARINGAR  
SAMTLIGA MÅTT ANGES I MM

FÖRESKRIFTER  
HANDLING SKALL VARA STÄMPLAD SOM BYGGHANDLING FÖR ATT FÅ ANVANDAS VID UTFÖRANDE. MÅTT KONTROLLERAS PÅ PLATS. MÅTT INTE FRÅN RITNINGEN, ANVÄND ENBART UTSÄTTA MÅTT. TILLVERKNINGSRITNINGAR/BYGGHANDLINGAR GODKÄNS AV ARKITEKT OCH BESTÄLLARE INNAN TILLVERKNING PÅBÖRJAS.

STOCKHOLMS  
STAD

Stadsbyggnadskontoret

Inkom

2024 -04- 08

Reg.



24 - 05497

Dnr:

24 - 05497

HÄNVISNINGAR

BET	ANT	ÄNDRING AVSER	DATUM	Sign.
BYGGLOVSHANDLING				
KAKELUGNEN 7				
<div>ZBK</div> <div>Swedenborgsgatan 2 118 48 Stockholm</div>				
A	28K	ARKITEKTER / + 08 518 119 03 / WWW.ZBK.SE		
UPPDRAG NR	SB995	RITAD AV	YF	HANDLAGGARE
DATUM	2024-03-27	ANSVARIG	SVANTE BENGTSSON	
DETALJ KUPOR OCH TAKFÖNSTER				
SKALA	A1 - 1:20 A3 - 50%	NÖRNER	A11	BET

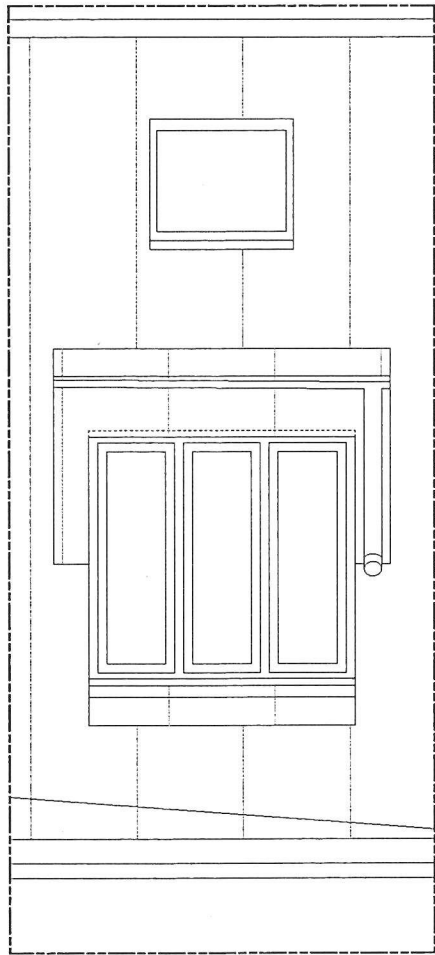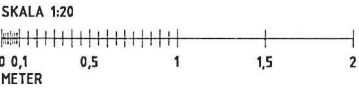

DETALJ OCH ELEVATION 02, KUPA OCH TAKFÖNSTER MOT GÅRD

