


Inkom till Stockholms stadsbyggnadskontor - 2024-04-08, Dnr 2023-14198

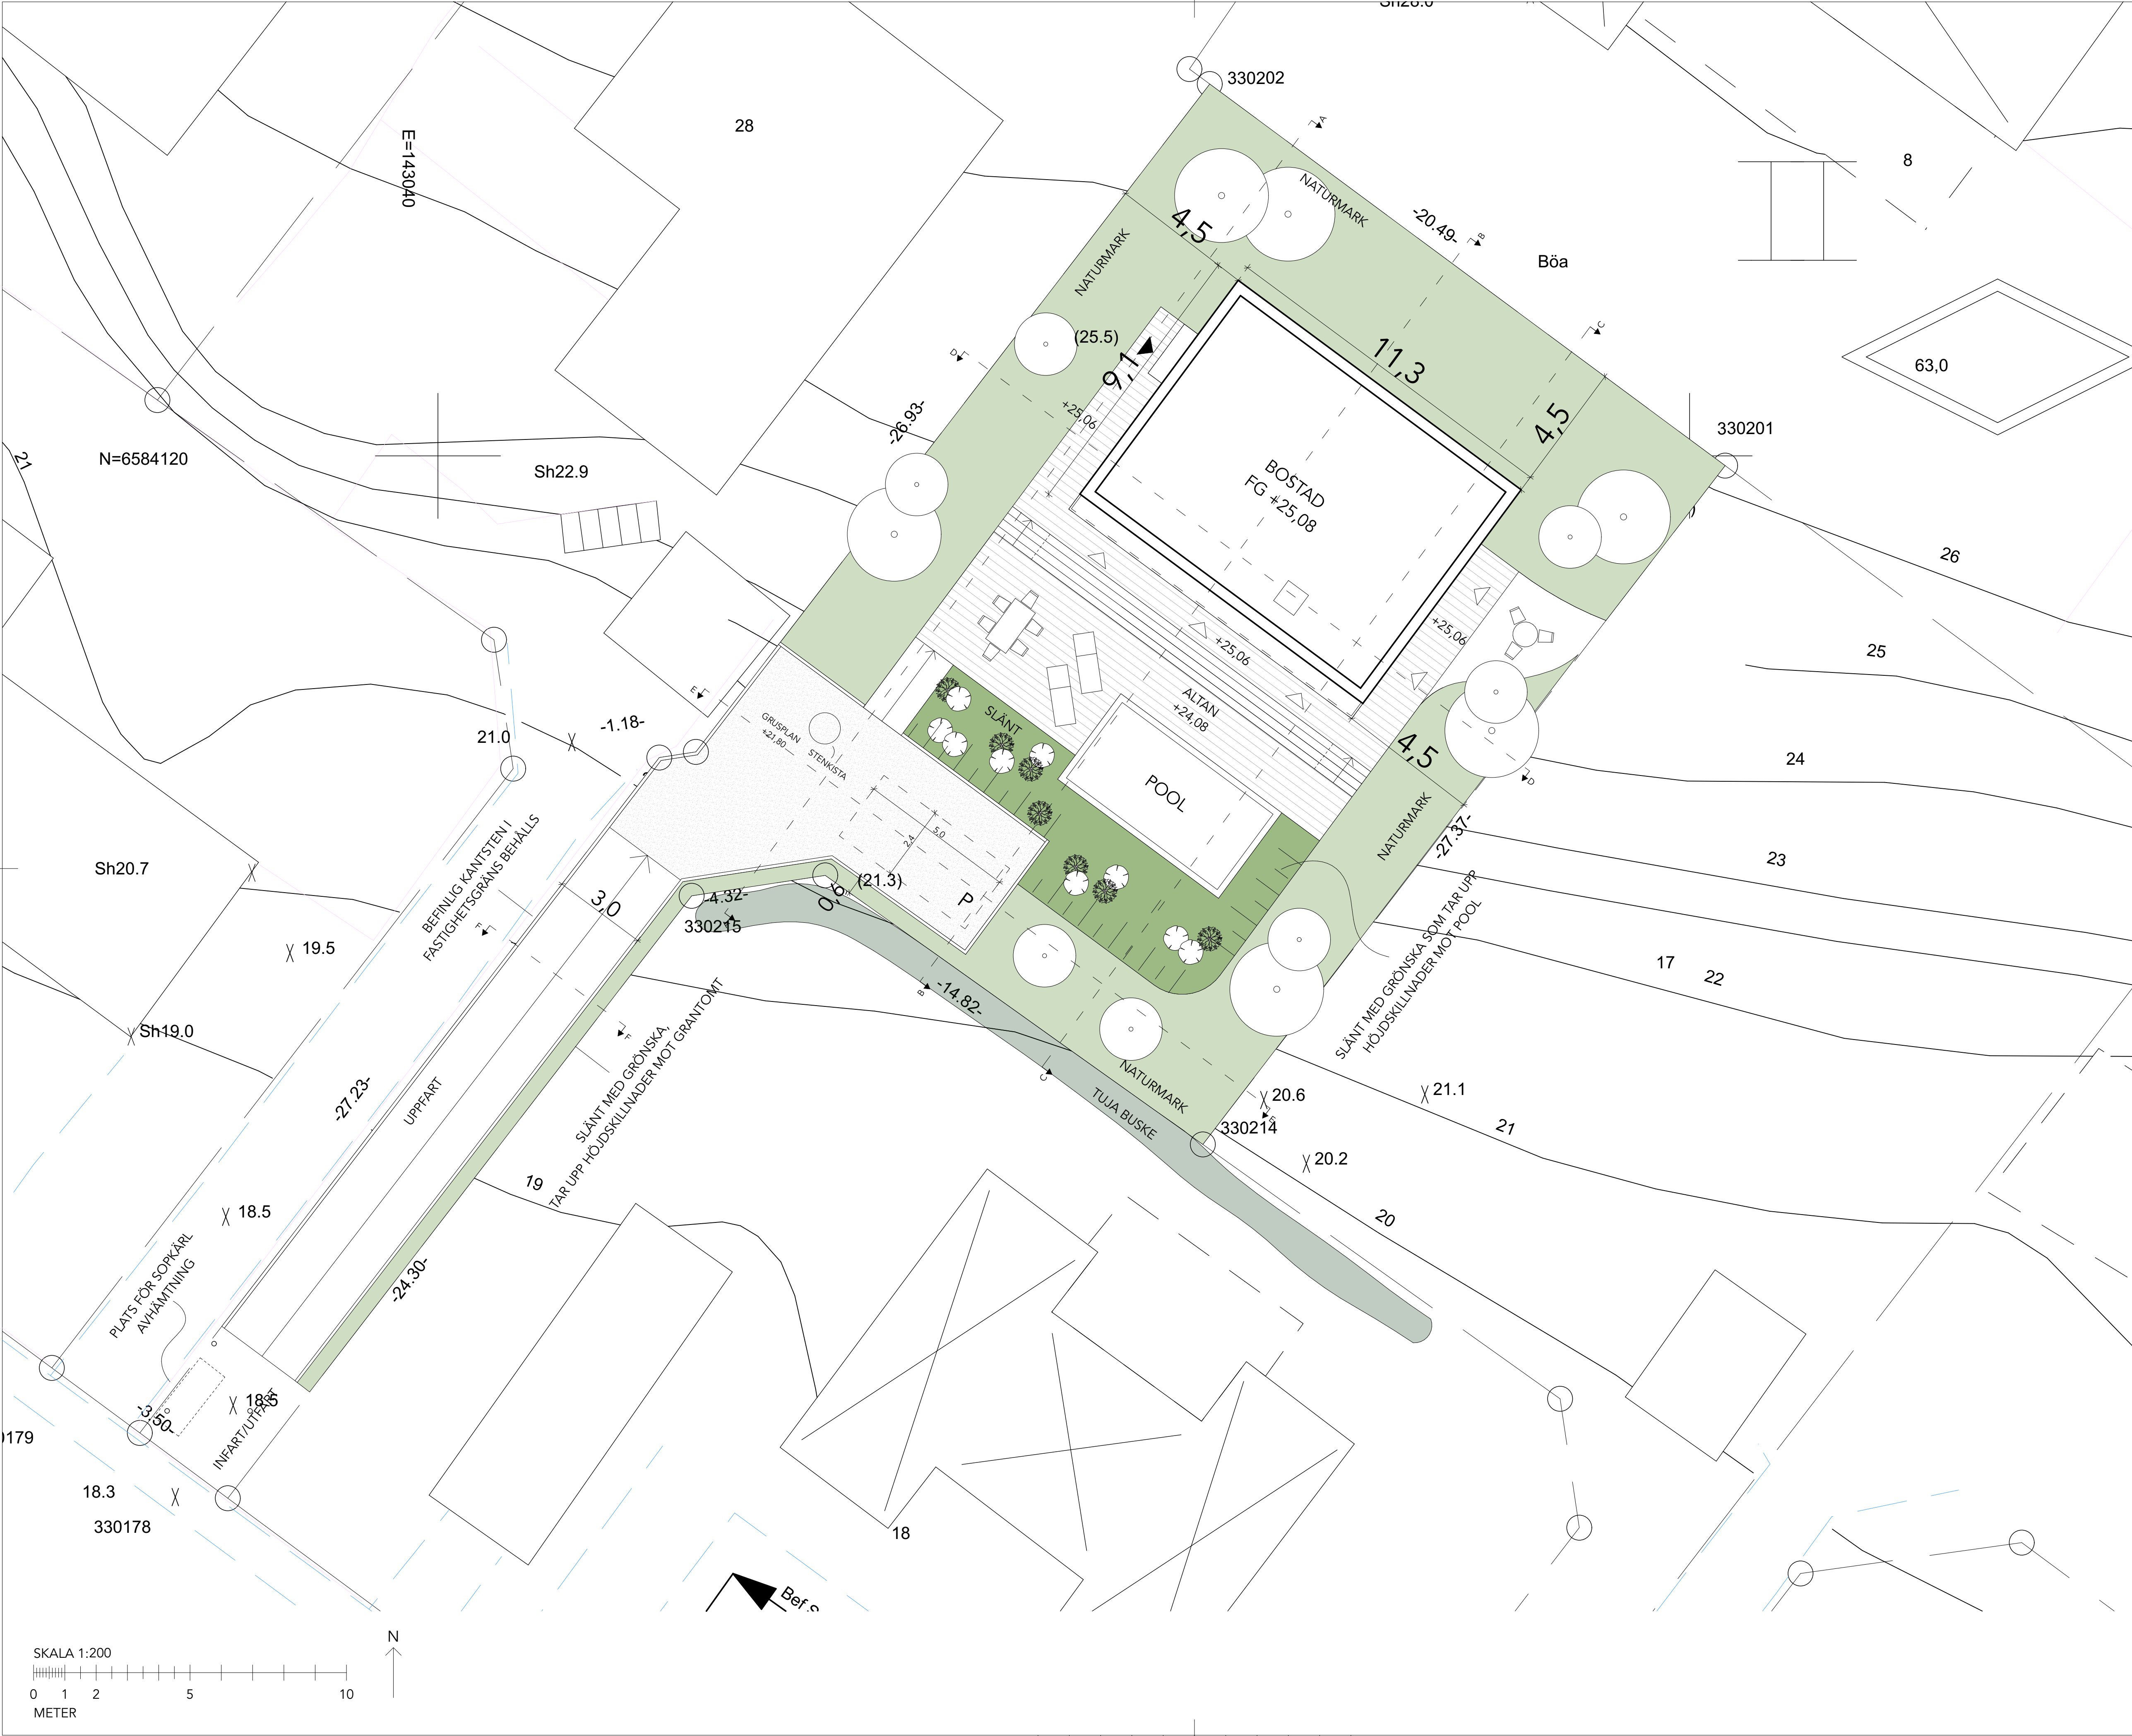

FÖRKLARINGAR

ALLA MÄTT ANGES I METER OM INTE ANNAT ANGES
PLUSHÖJDER ANGES I METER

HÖJDSYSTEM RH2000
KORDINATSYSTEM SWEREF 99

FG - FÄRDIG GOLV

P- PARKERINGSPLATS

HÄNVISNINGAR

PLANER SE PLANRITNINGAR.
SEKTIONER SE SEKTIONSRIITNINGAR.
FASADER SE FASADRIITNINGAR.
MATERIAL, SE UTVÄNDIG KULÖRBESKRIVNING.

BET	ANT	ÄNDRING AVSER	DATUM	Sign.
BYGGLOVHANDLING				
Brudföljet 19				
<div><div>GRIPFORM</div><div><div>Gripform AB</div><div>25430Kungälv, vägen 44</div><div>418 21 Stockholm</div><div>www.gripform.se</div></div></div>				
A	GRIPFORM AB			070 091 36 70
UPPDRAG NR	RTAD AV		HANDLÄGGARE	
DATUM	ANSVARIG		EG	
240408	Elias Grip			
NYBYGGNATION ENBOSTADSHUS				
BRUDFÖLJET 19				
MARKPLANERING				
SKALA	NUMMER			BET
1:200 (A3)	A-01-1-101			A