


FÖRKLARINGAR


ALLA MÄTT ANGES I METER OM INTE ANNAT ANGES
PLUSHÖJDER ANGES I METER

HÖJDSYSTEM RH2000
KORDINATSYSTEM SWEREF 99

- BEFINTLIG MARKLINJE
—— FÖRESLAGEN MARKLINJE
▨ MARKFYLNING
BH - BYGGNADSHÖJD
FG - FÄRDIGT GOLV
Ö.K. - ÖVERKANT

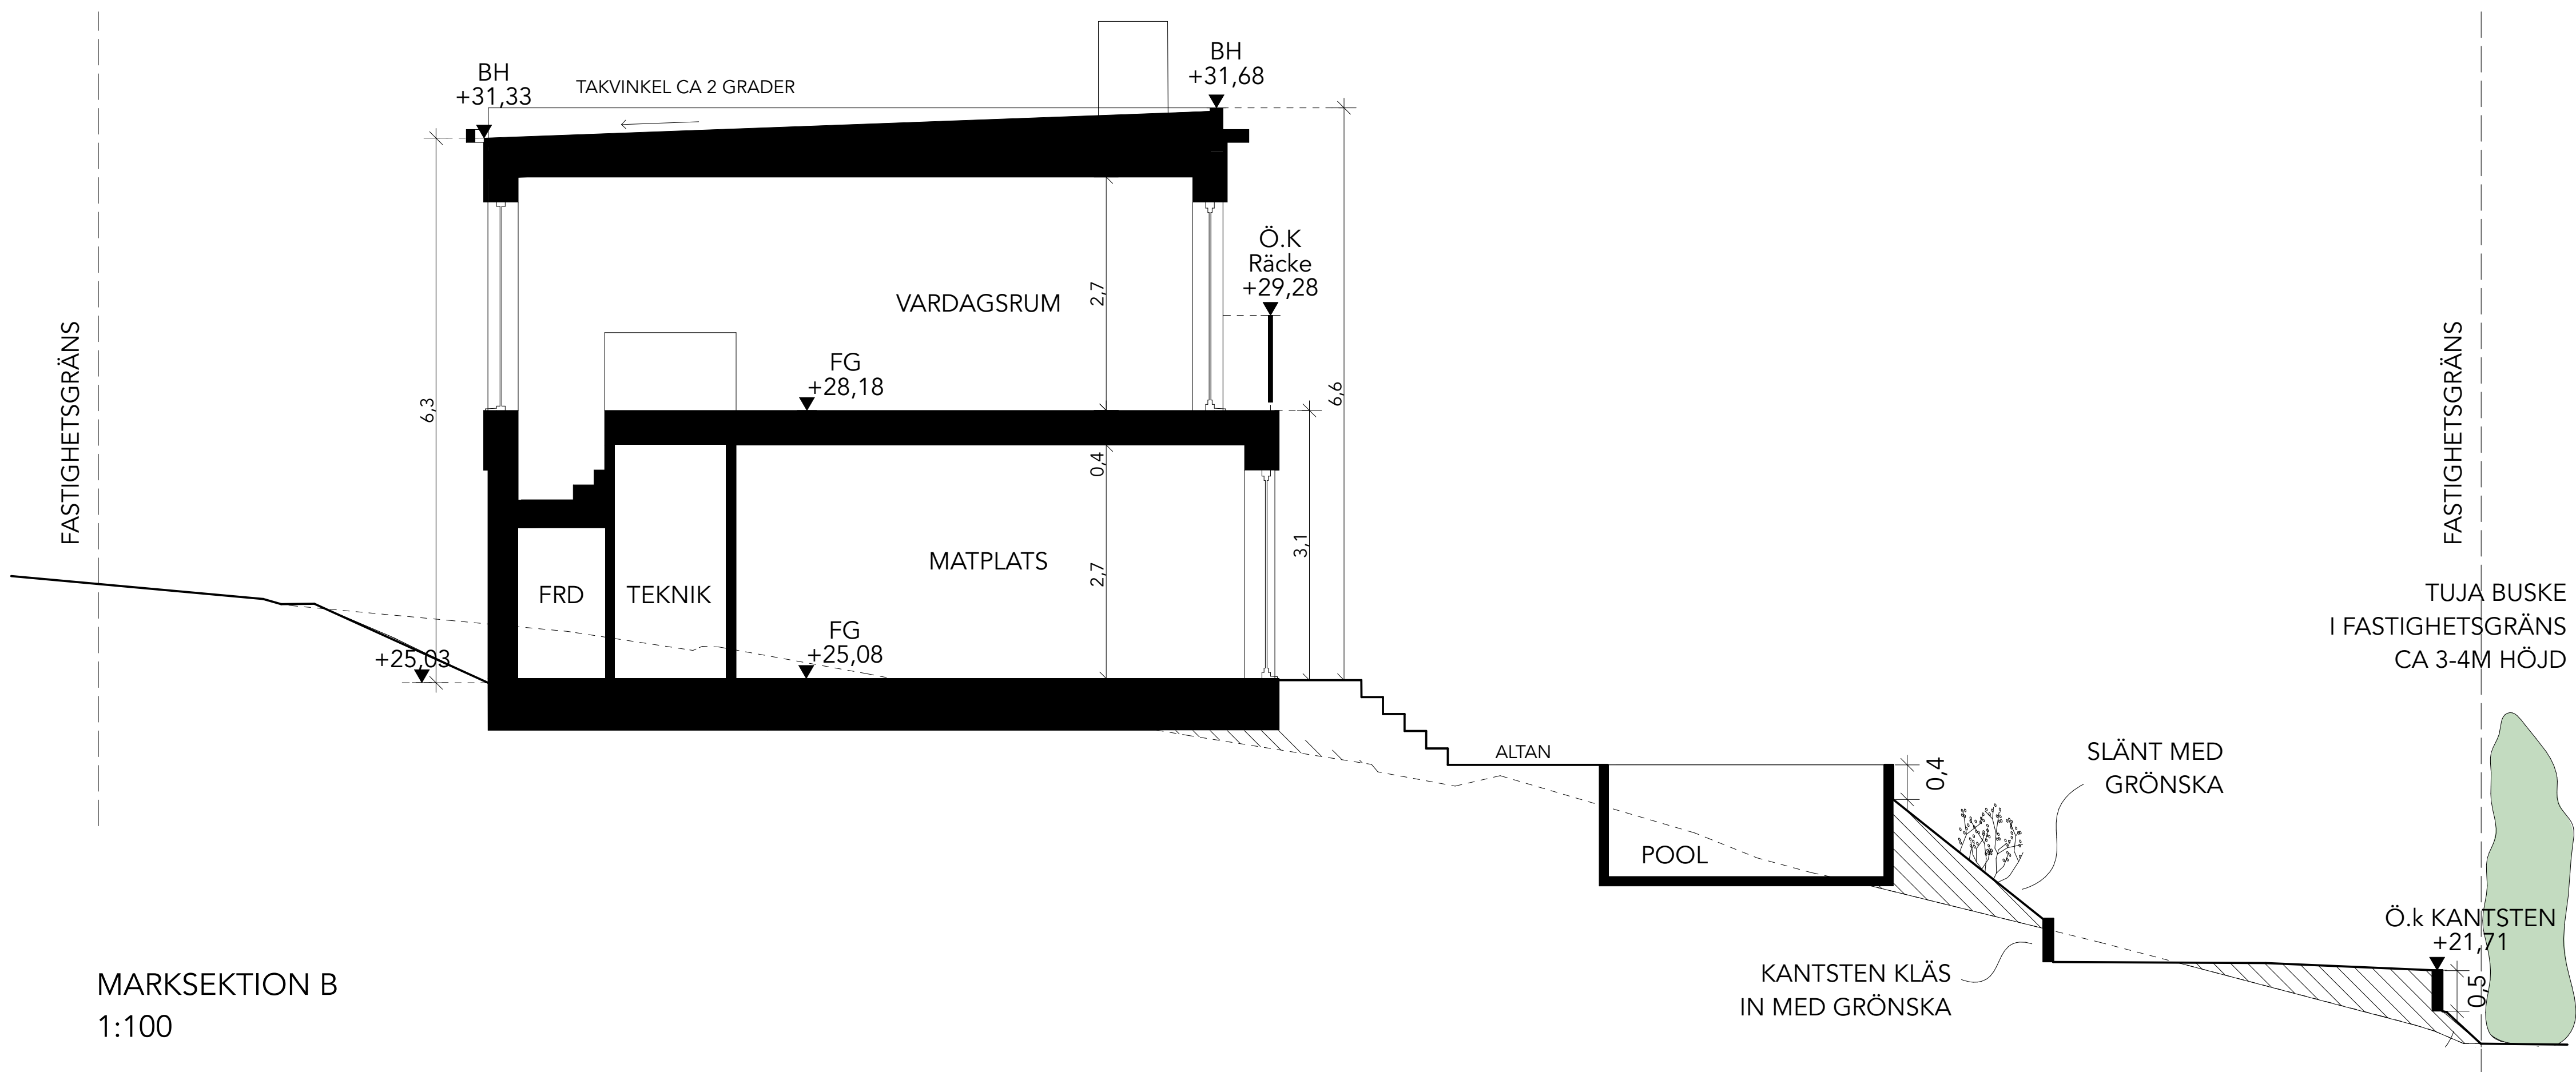

MARKSEKTION B
1:100

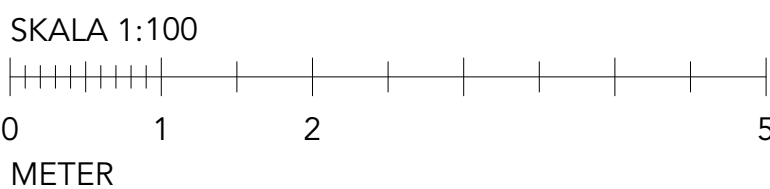

HÄNVISNINGAR

PLANER SE PLANRITNINGAR.
SEKTIONER SE SEKTIONS-RITNINGAR.
FASADER SE FASAD-RITNINGAR.
MATERIAL, SE UTVÄNDIG KULÖRBESKRIVNING.

BET	ANT	ÄNDRING AVSER	DATUM	Sign.
BYGGLOVHANDLING				
Brudföljet 19				
<div><div>GRIP FORM</div><div><div>Gripform AB</div><div>Brudbyggnads AB</div><div>118 21 Stockholm</div><div>www.gripform.se</div></div></div>				
A	GRIPFORM AB			070 091 36 70
UPPDRAG NR		RITAD AV	HANDLÄGGARE	
240408		JT	EG	
DATUM		ANSVARIG		
240408		Elias Grip		
NYBYGGNATION ENBOSTADSHUS				
BRUDFÖLJET 19				
MARKSEKTION B				
SKALA	NUMMER			BET
1:100 (A3)	A-40-2-101			A