



SEKTION 2-2, GENOM BEF. CENTRALRUM

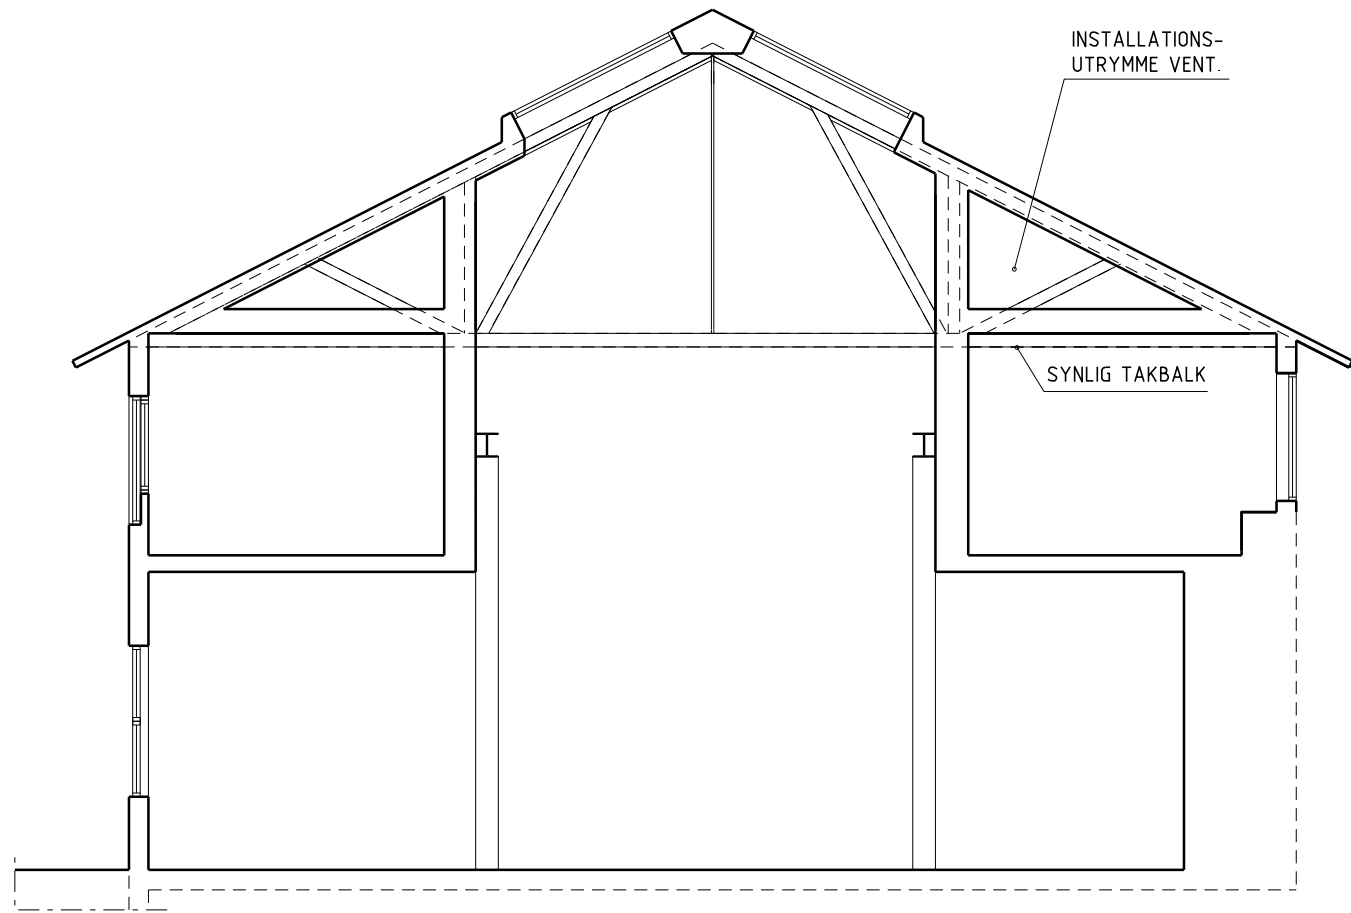

SEKTION 2-2, GENOM CENTRALRUMMET EFTER OMBYGGNAD

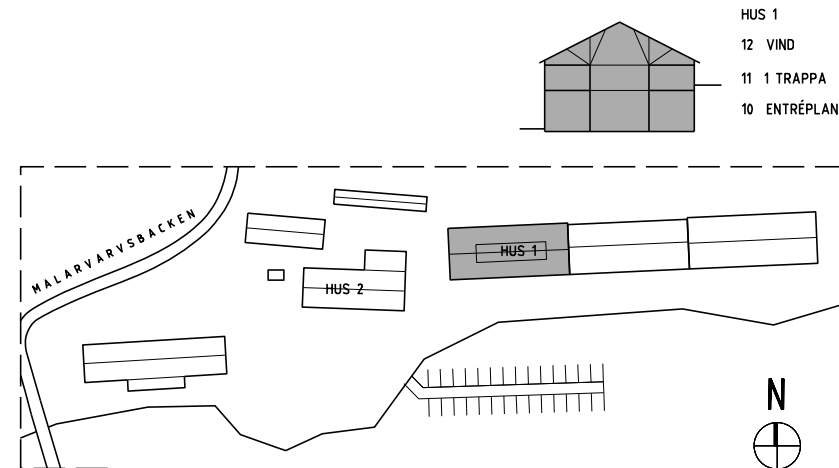

B	TEXT I STÄMPEL, NYTT BJKL BORTA		SB	23-08-29
A	BESKRIVNING AV BYGGNADSÅTGÄRD		SB	23-05-05
BET	ANT	ÄNDRINGEN AVSER	SIGN	DATUM
<div>trenton</div> <div>GROUP</div>				
B	HÄGEFASTIGHETER		TEL:XXX	
A	B BJÖRKDAHL ENGLUND ARKITEKTER AB	TEL:073 9865199		
F	XXX		TEL:XXX	
BYGGLOVSHANDLING				
DATUM	2023 02 10	RITAD AV	SB	HANDLAGGARE SB
ANSVARIG Sofia Björkdahl				
KV MÄLARVARVET 4 MÄLARVARVSBACKEN 10, LÅNGHOLMEN OMBYGGNAD AV BEF. LOKAL HUS 1, SEKTION 2-2, BEF. OCH NY				
SKALA	A3 1:100	NUMMER	A-40-2-120	BET B
FASTIGHET NR XX				