


A-40-1-09

A
A-40-1-02

A
A-40-1-01

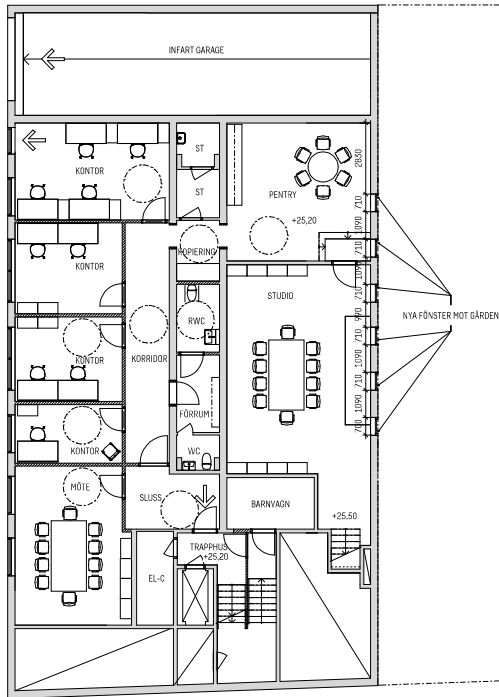

Hus 111 Stockholms stadsbyggnadskontor - 2023-03-12, Dnr 2023-03985

FÖRKLARINGAR

MÄTT ANGES I MILLIMETER
FLUSHÖJDER ANGES I METER OCH AVSER FÄRDIG YTA DÄR EJ ANNAT
ANGES
HÖJDSÄTTNING ENL. GAMLA SYSTEMET FRÅN BYGGLOVET 1967

BYGGLOVET AVSER

BEFINTLIG VÄGG

NY VÄGG

BEFINTLIG DÖRR

NY DÖRR

UTRYMNINGSVÄG

VÄNDCIRKEL DIAMETER 1500MM

HÄNVISNINGAR

SEKTIONER SE A-40-2-01, A-40-2-02
FASADER SE A-40-3-01, A-40-3-02

BYGGLOVSHANDLING		
ADLERN MINDRE 24 NORRTULLSGATAN 5		
pp.pension		
SKRIBENT/INTECKNING		
PLAN		
STATION		
A SWECO ARCHITECTS AB 08 522 952 00		
K -		
KP -		
E -		
V -		
W -		
Spr -		
M -		
30037774 SEMICD SEMICD		
2023.03.02 SEBOCO		
ENTRÉPLAN HUS B		
A-40-1-09		

0 1 2 5 10
METER