


A-40-1-12

B
A-40-2-02

A
A-40-3-02

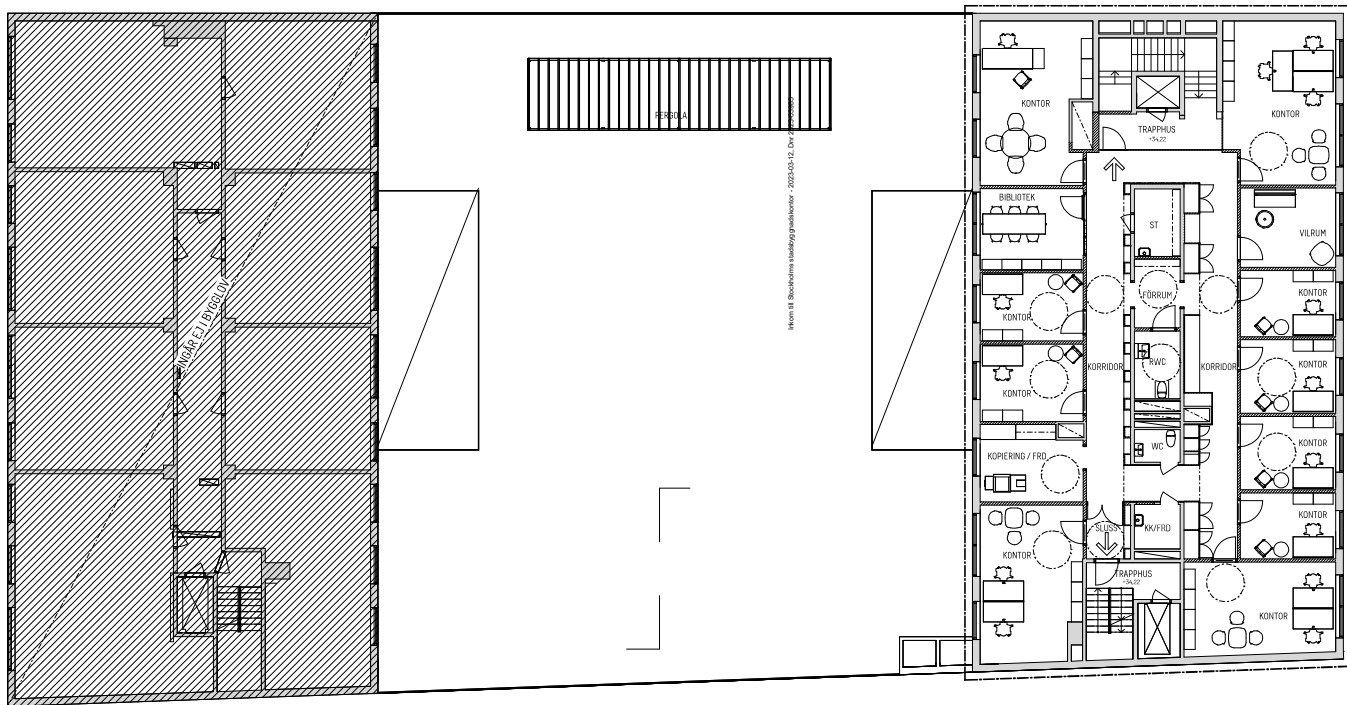

FÖRKLARINGAR

MÄTT ANGES I MILLIMETER
FLUSHÖJDER ANGES I METER OCH AVSER FÄRDIG YTA DÄR EJ ANNAT
ANGES
HÖJDSÄTTNING ENL. GAMLA SYSTEMET FRÅN BYGGLOVET 1967

BYGGLOVET AVSER

BEFINTLIG VÄGG

NY VÄGG

BEFINTLIG DÖRR

NY DÖRR

UTRYMNINGSVÄG

VÄNDCIRKEL DIAMETER 1500MM

HÄNVISNINGAR

SEKTIONER SE A-40-2-01, A-40-2-02
FASADER SE A-40-3-01, A-40-3-02

BYGGLOVHANDLING

ADLERN MINDRE 24
NORRTULLSGATAN 5

KUN		
pp.pension		
SKRIFTER/TEGEL		
PLAN		
SEKTION		
A SWECO ARCHITECTS AB 08 522 952 00		
K	-	-
KP	-	-
E	-	-
V	-	-
W	-	-
Spr	-	-
M	-	-
PROJEKTANT	BYGGLOVSRÖR	BYGGLOVSRÖR
30037774	SEMICO	SEMICO
2023.03.02	SEMICO	SEMICO
PLAN 2		
SKALA	KYROR	BYGGLOVSRÖR
A1 = 1:100	A-40-1-12	BYGGLOVSRÖR
A3 = 1:200		