


A-40-3-02

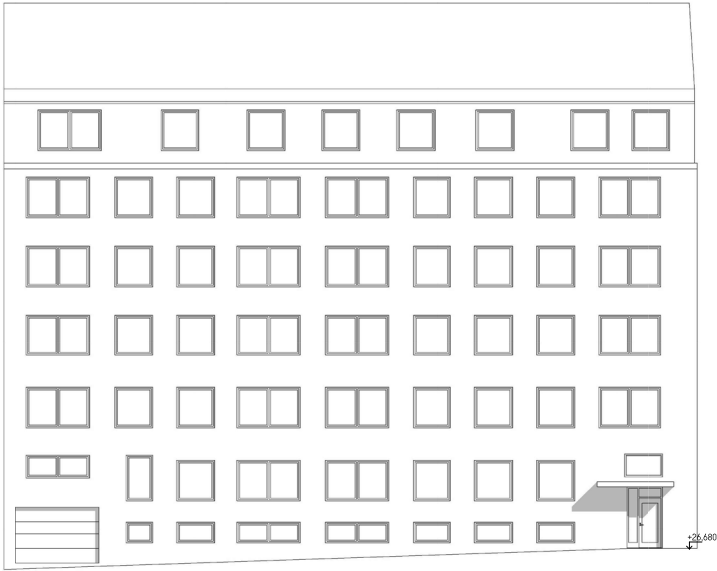

FASAD MOT VEGAGATAN - HUS B



GÅRDSFASAD - HUS B

FÖRKLARINGAR
MÅTT ANGES I MILLIMETER
PLUSHÖJDEN ANGES I METER OCH AVSER FÄRDIG YTA DÅR E.J.
ANNAT ANGES:
HÖJDSÄTTNING ENL. GAMLA SYSTEMET FRÅN BYGGLOVET 1967
----- BYGGLOVET AVSER

HÄNVISNINGAR
PLANER SE A-40-1-07 TILL 13
TAKPLAN SE A-41-1-19
SEKTIONER SE A-40-2-01 OCH A-40-2-02
UTVÄNDIG MATERIAL- OCH KULÖR BESKRIVNING SE A1

BYGGLOVSHANDLING
ADLERN MINDRE 24 NORRTULLSGATAN 5
pp.pens'ion
SKETCHES/PROJEKT
PLAN
SEKTION
A SWECO ARCHITECTS AB 08 522 952 00
K -
KP -
E -
V -
W -
Spr -
M -
30037774 SEMICD SEMICD
2023.03.02 SEBOCO
FASADER HUS B
01 A1 = 1:100 A3 = 1:200
NUMMER
A-40-3-02