Inkom till Stockholms stadsbyggnadskontor - 2023-03-12, Dnr 2023-03985

A-40-1-10

FÖRKLARINGAR

MÅTT ANGES I MILLIMETER
PLUSHÖJDER ANGES I METER OCH AVSER FÄRDIG YTA DÄR EJ ANNAT ANGES.
HÖJDSÄTTNING ENL. GAMLA SYSTEMET FRÅN BYGGLOVET 1967

- BYGGLOVET AVSER
- BEFINTLIG VÄGG
- NY VÄGG
- BEFINTLIG DÖRR
- NY DÖRR
- UTRYMNINGSVÄG
- VÄNDCIRKEL DIAMETER 1500MM

HÄNVISNINGAR

SEKTIONER SE A-40-2-01, A-40-2-02
FASADER SE A-40-3-01, A-43-3-02

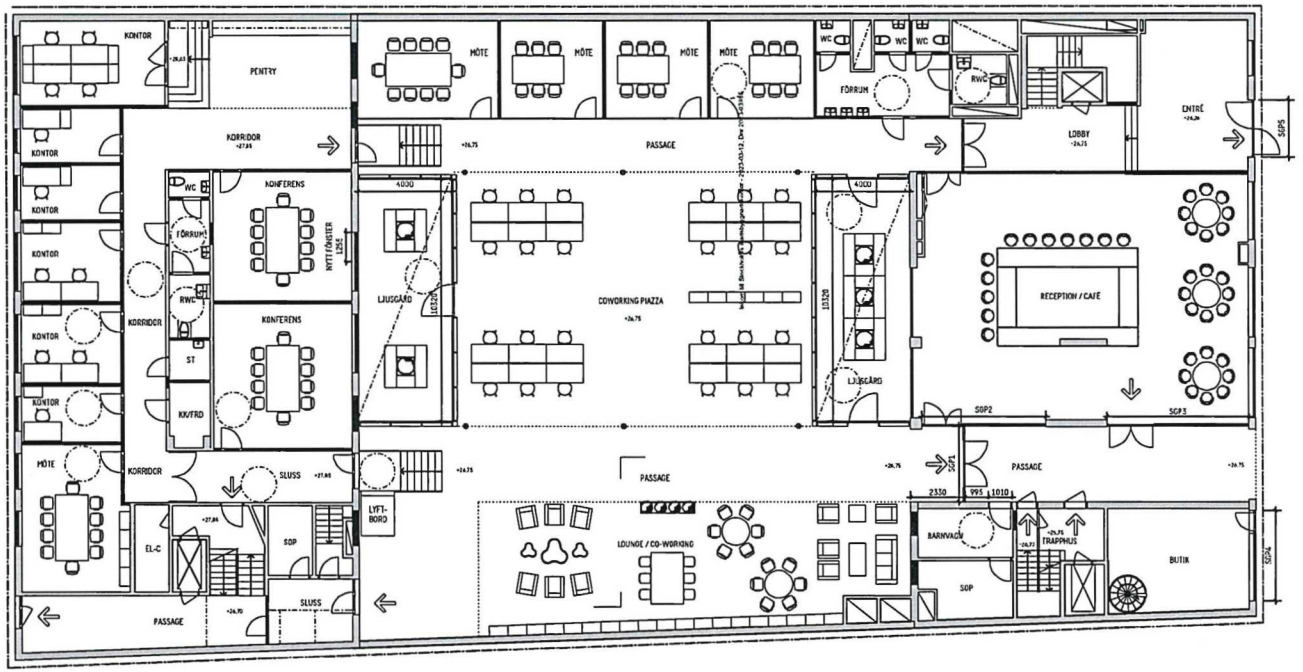

0 1 2 5 10
METER

BYGGLOVHANDLING

ADLERN MINDRE 24
NORRTULLSGATAN 5

pp.pens!on

A	SWECO ARCHITECTS AB	08 522 952 00
K	-	-
KP	-	-
E	-	-
V	-	-
W	-	-
Spr	-	-
M	-	-

PROJEKT NR	RITAD/KONTR AV	HANDLÄGGARE
30037774	SEMICD	SEMICD
DATUM	SKALA	
2023.03.02	SEBOCO	

ENTRÉPLAN

SKALA A1 = 1:100 A3 = 1:200
NUMMER A-40-1-10

2023-03-06 17:00:38