


FASAD MOT VÄSTER

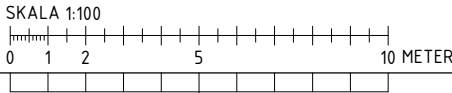

FÖRKLARINGAR

PLUSHÖJDER ANGES I METER
ÖVRIGA MÅTT I MM

OBSERVERA ATT RITNING DELVIS ÄR BASERAD PÅ
BEFINTLIG INSCANNAD HANDRITNING. AVVIKELSER I
PLANEN KAN FÖREKOMMA.


= NY VÄGG
 = VÄGG RIVS
 = ENTRÉPIL

G = GARDEROB
ST = STÄD
K/F = KYL/FRYS
DM = DISKMASKIN

FASTIGHETEN HAR EN TVÄTTSTUGA.
TILLHÖRANDE FÖRRÅD >1 KVM PER LÄGENHET I
FASTIGHET.

TILLGÄNGLIGHET

BEFINTLIGA ENTRÉER KLARAR EJ KRAVEN FÖR
TILLGÄNGLIGHET. HISS SAKNAS.

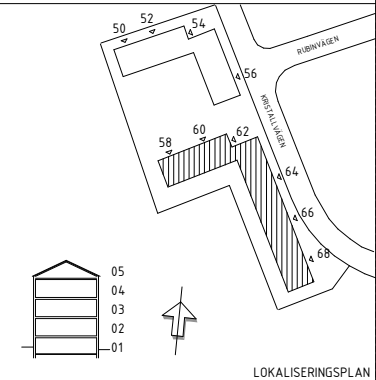

BET	ÄNDRINGEN AVSER	DATUM	SIGN
BYGGLOVSHANDLING			
BRÄCK			
BRF MÅNSTENEN			
KRISTALLVÄGEN 50-68			
<input checked="" type="checkbox"/>	A BRÄCK STUDIO AB	0762019076	
<input type="checkbox"/>	K		
<input type="checkbox"/>	V		
<input type="checkbox"/>	W		
<input type="checkbox"/>	M		
<input type="checkbox"/>	L		
UPPDRAGS- NR	REDAVONETR. AV	HAND.ÄGARE	
-	MALU	MALU	
DATUM	ANSVARIG		
2023-10-18	MALU		
ÄNDRAD ANVÄNDNING OMVÄNDNING LOKAL TILL LÄGENHET FASADRITNING FASADER HUS 5868			
SKALA A1 1:100 A3 1:200	NUMMER A-403-0002-5868	BET	