

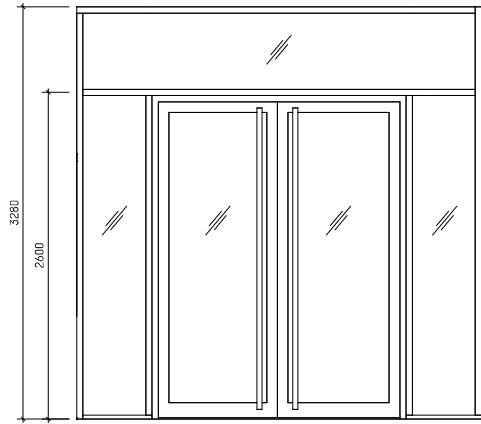



A-42-4-01

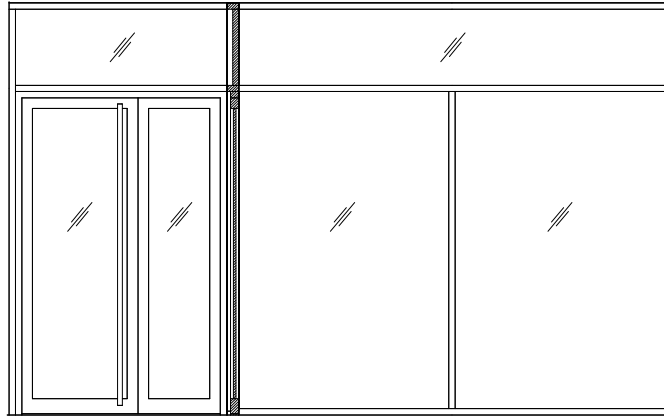

ELEVATION_NYTT ENTRÉPARTI SGP1

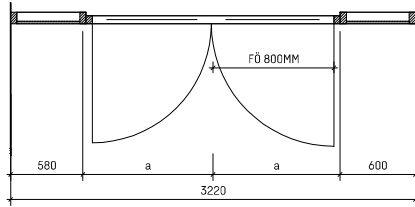

ELEVATION_NYTT ENTRÉPARTI SGP2

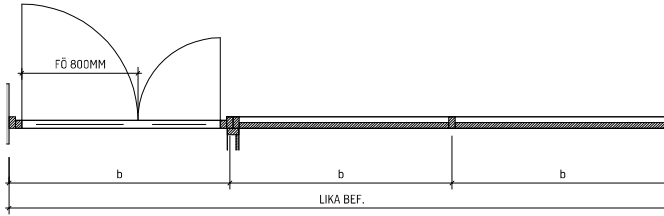

FÖRKLARINGAR

PARTIER REDOVISAS FRÅN UTSIDAN.
MÅTT ANGES I MILLIMETER.
TOTALMÅTT = ÖPPNINGSMÅTT.
TÖ = TÅT ÖGL
M10 = MODULMÅTT
FÖ = MINSTA FRIA ÖPPNINGSMÅTT VID UPPSTÄLLD DÖRR 90°

FÖRESKRIFTER

DÄR EJ ANNAT ANGES GÄLLER:

NYTT ENTRÉPARTI

UTTÖRANDE NYTT GLASPARTI AV STÅL MED BRUTEN KÖLBRYGGA.

YTREHÄNDLING PARTIER LEVERERAS INDUSTRIELLT
PULVERLACKADE I STRUKTUR FÄRG. KULÖR RAL 9011.

DÖRRBLAD I STÅL. SAMTLIGA GLASINSLISTER MONTERAS PÅ
INSIDA PARTI.

TRÖSKEL HANDIKAPPANPASSAD AV ROSTFRITT STÅL,
BORSTTÄTNING FRÅN UNDERKANT DÖRRBLAD.

HANDTAG RUNT HANDTAG I ROSTFRITT STÅL / EK ENL. RITNING.

HÄNVISNINGAR

PLAN 3 - ENTRÉPLAN SE: A-40-1-30
SEKTION 4-A SE: A-40-2-01

BYGGLOVHANDLING
ADLERN MINDRE 24 NORRTULLSGATAN 5
KLIN
pp.pension
SKRIBERENS FÖRKLAR
PLAN 3
SEKTION 4-A
PROJ. A SWECO ARCHITECTS AB 08 522 952 00
K -
KP -
E -
V -
W -
Spr -
M -
PROJEKTANT 30037774 SEMICD
UTGIVNING 2023.03.02 SEMICD
UTVÄNDIGA GLASPARTIER
SKALA A1 = 1:20 A3 = 1:40
NUMMER A-42-4-01