


A-40-1-09

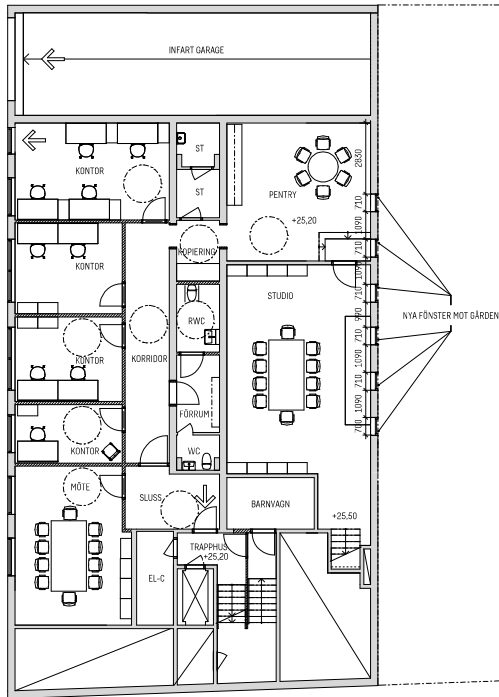

Hus 111 Stockholms stadsbyggnadskontoret - 2023-03-12, Dnr 2023-03985

FÖRKLARINGAR

MÄTT ANGES I MILLIMETER
FLUSHÖJDER ANGES I METER OCH AVSER FÄRDIG YTA DÄR EJ ANNAT
ANGES

HÖJDSÄTTNING ENL. GAMLA SYSTEMET FRÅN BYGGLOVET 1967

BYGGLOVET AVSER

BEFINTLIG VÄGG

NY VÄGG

BEFINTLIG DÖRR

NY DÖRR

UTRYMNINGSVÄG

VÄNDCIRKEL DIAMETER 1500MM

HÄNVISNINGAR

SEKTIONER SE A-40-2-01, A-40-2-02
FASADER SE A-40-3-01, A-40-3-02

BYGGLOVSHANDLING		
ADLERN MINDRE 24 NORRTULLSGATAN 5		
KUN		
pp.pension		
SKRIBENTENS FÖRKLAR		
PLAN		
A SWECO ARCHITECTS AB 08 522 952 00		
K -		
KP -		
E -		
V -		
W -		
Spr -		
M -		
PROJEKTANT	BYGGLOVSHANDLING	
30037774	SEMICO	SEMICO
2023.03.02	SEBECO	SEBECO
ENTRÉPLAN HUS B		
SKALA	NUMMER	BLATT
A1 = 1:100 A3 = 1:200	A-40-1-09	

0 1 2 5 10
METER