


A-40-1-12

A  
1:400

A  
1:400

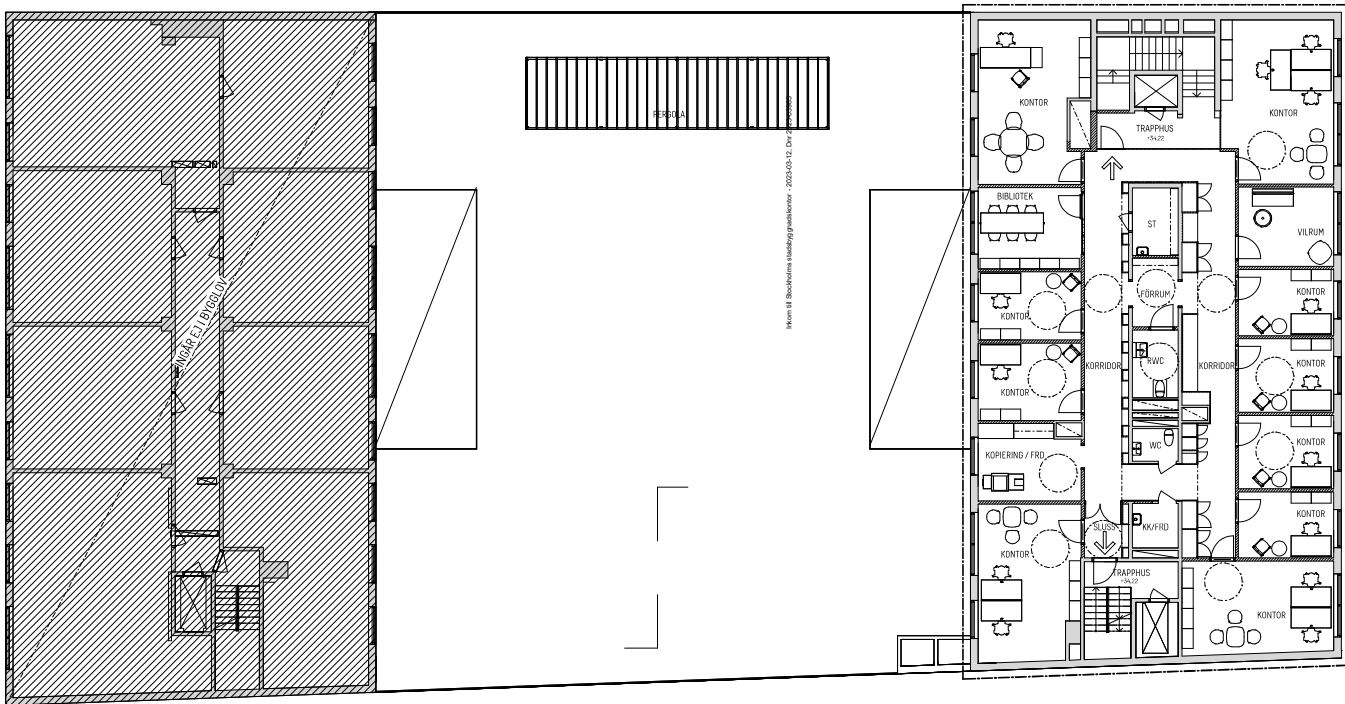

Plan 18 Stockholms stadsbyggnadskontor - 2023-03-12, Dnr 2023-03985

## FÖRKLARINGAR

MÄTT ANGES I MILLIMETER  
PLUSHÖJDER ANGES I METER OCH AVSER FÄRDIG YTA DÅR EJ ANNAT  
ANGES  
HÖJDSÄTTNING ENL. GAMLA SYSTEMET FRÅN BYGGLOVET 1967

BYGGLOVET AVSER

BEFINTLIG VÄGG

NY VÄGG

BEFINTLIG DÖRR

NY DÖRR

UTRYMNINGSVÄG



VÄNDCIRKEL DIAMETER 1500MM

## HÄNVISNINGAR

SEKTIONER SE A-40-2-01, A-40-2-02  
FASADER SE A-40-3-01, A-40-3-02

## BYGGLOVHANDLING

ADLERN MINDRE 24  
NORRTULLSGATAN 5

NAME			
pp.penslon			
DATE/TIME OF ISSUE			
			
PLAN		SECTION	
A SWECO ARCHITECTS AB		08 522 952 00	
K			
KP			
E			
V			
W			
Spr			
M			
PROJECT NO.		DRAWING NO.	
30037774		SEMICO	
DATE		PROJECT	
2023.03.02		SEBOCO	

PLAN 2			
SCALE		DATE	
A1 = 1:100		A3 = 1:200	
A-40-1-12		A-40-1-12	