



A-40-1-08

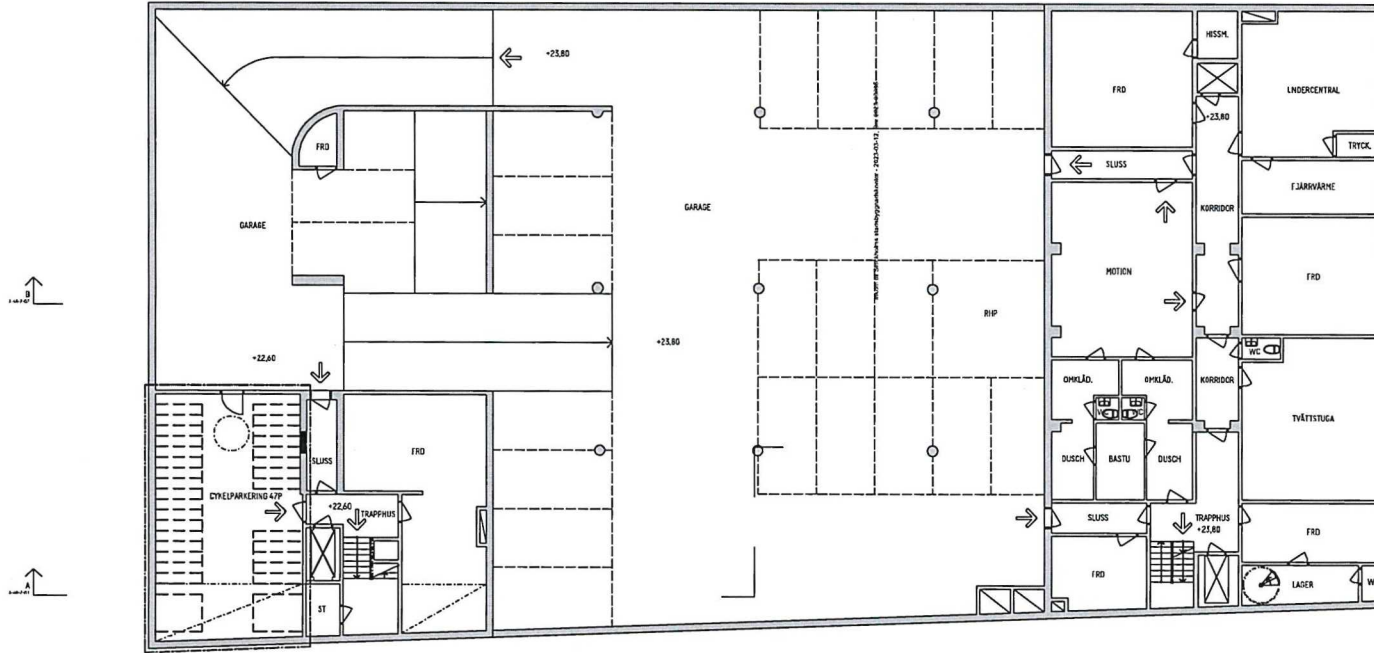

#### FÖRKLARINGAR

MÄTT ANGES I FÖLJANDE  
PLUS-ÖJDER ANGES I METER OCH AVSER FÄRDIG YTA DÄR EJ ANNAT  
ANGES.  
HÖJDEÅTÄNING ENL. SAMLA SYSTEMET FRÅN BYGGLOVET 1967

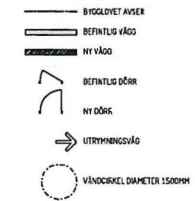

#### HÄNVISNINGAR

SEKTIONER SE A-40-2-01, A-40-2-02  
FASADER SE A-40-3-01, A-40-3-02

BYGGLOVSHANDLING
ADLERN MINDRE 24 NORRTULLSGATAN 5
pp.pension
PROJEKTANT A SWECO ARCHITECTS AB
BYGGLOV 08 522 952 00
K -
KP -
E -
V -
W -
Spf -
M -
30037774
2023.03.02
SEMICD
SEMICD
SEBOCO
PLAN -1
SKALA A1 = 1:100 A3 = 1:200
BYGGLOV A-40-1-08