


2023.03.06 17:00:42

A-40-1-11

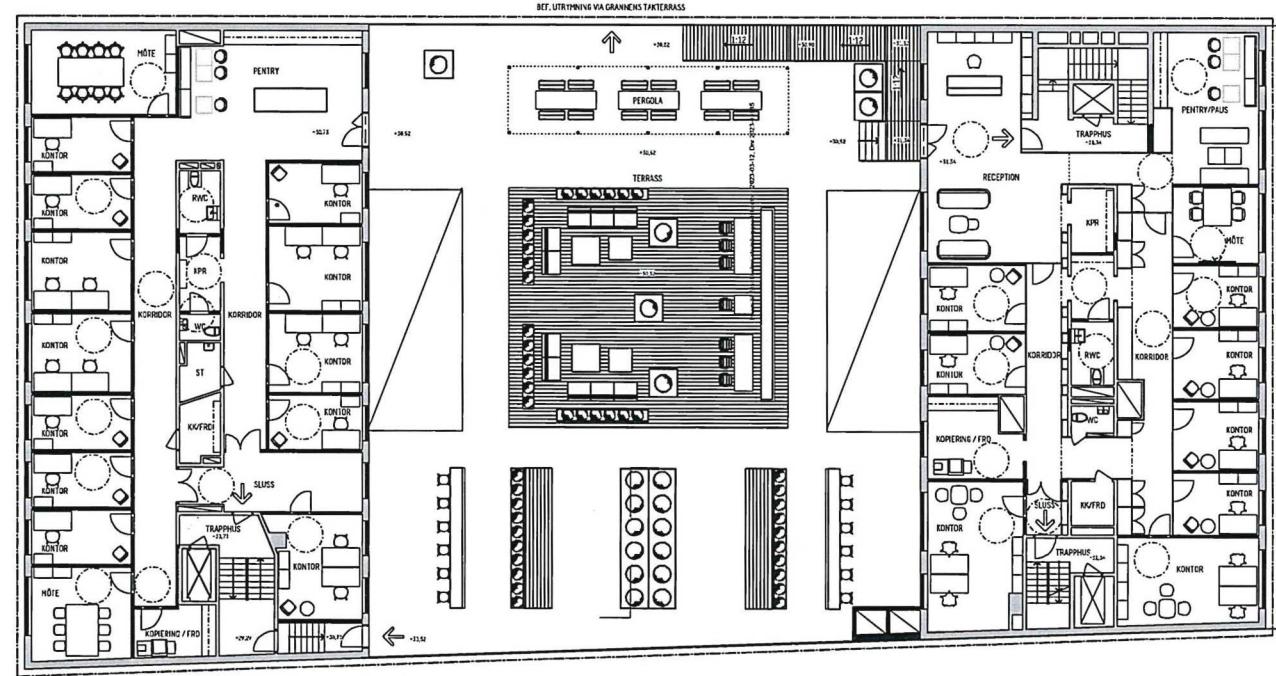

BET. UTRYMMEN VÄG GRÄNCHES TERRASS

FÖRKLARINGAR

MÅTT ANGES I MILJÖMETER
 PLATSÖRSER ANGES I METER OCH AVSER FÖRÖR TIA DÄR EJ ANNAT
 ANGES

- BYGGLOVET AVSER
- BETINTLIG VÄG
- NY VÄG
- BETINTLIG DÖRR
- NY DÖRR
- UTRYMMNSVÄG
- HUVUDENTRÉ
- ▷ SEKUNDÄR ENTRÉ
- TRÄDECK
- NATURSTEN, SVART

HÄNVISNINGAR

SEKUNDÄR: A-40-1-11, A-40-1-12
 FAΣADE: SE A-40-5-01, SE A-40-5-02
 UTVÄNDIG MATERIAL- OCH KJÄDR BESKRIVNING SE A-40-5-03

BYGGLOVHANDLING		
ADLERN MINDRE 24		
NORTULLSGATAN 5		
KINE		
pp.pension		
PLAN		
A - SWECO ARCHITECTS AB 08 522 952 00		
K -	-	
KP -	-	
E -	-	
V -	-	
W -	-	
Spr -	-	
M -	-	
JÖRNALNUMMER	PLÄNTÄRÄVÄY	HÅLLTID
300507774	SEBONCO	SEBONCO
TIDSPUNKT		
2023.03.02	SEBONCO	
PLAN 1		
NMR: A-1-1:200		
NMR: A-1-2:200		
NMR: A-40-1-11		

0 1 2 3 4 5 6 7 8 9 10
 METER