


FÖRKLARINGAR

PLUSHÖJDSÄTTNING ENLIGT HÖJDSYSTEM RH00
KOORDINATSÄTTNING ENLIGT SWREF 99 18 00
PLUSHÖJDER ANGES I METER
ÖVRIGA MÅTT ANGES I MILLIMETER
ÖVRIGT SE A4.0.1-K31

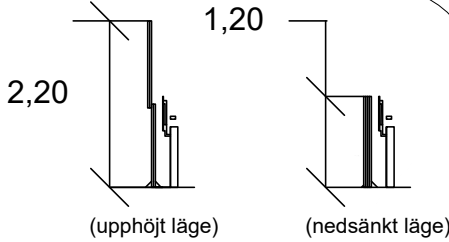

SEKTION X-X

SEKTION Z-Z

SEKTION V-V

I	Enligt PM-A21	2014-12-10	JN
H	Enligt PM-A20	2014-11-18	JN
G	Enligt PM-A18	2014-10-19	JN
F	Enligt PM-A16	2014-09-05	JN
E	Enligt PM-A13	2014-05-23	JN
D	Enligt PM-A09	2014-03-20	JN
C	Enligt PM-A08	2014-02-26	JN
B	Enligt PM-A06	2014-01-15	JN
A	Enligt PM-A02	2013-10-11	JN
BET	ÄNDRINGEN AVSER	DATUM	SIGN

BYGGHANDLING

kv GLADAN
kv Gladan 2 & 8

Uterum samt räcke
Fastighetsbeteckning: Gladan 9
Warfvinges Väg 18
112 51 Stockholm

Datum:
2024-03-18

Ritad av:
JP
GLASTERRASS

Plan 15 _ del 6
Sektion

SKALA A1 1:50 A2 1:100	TITEL 4	BET
------------------------------	------------	-----