
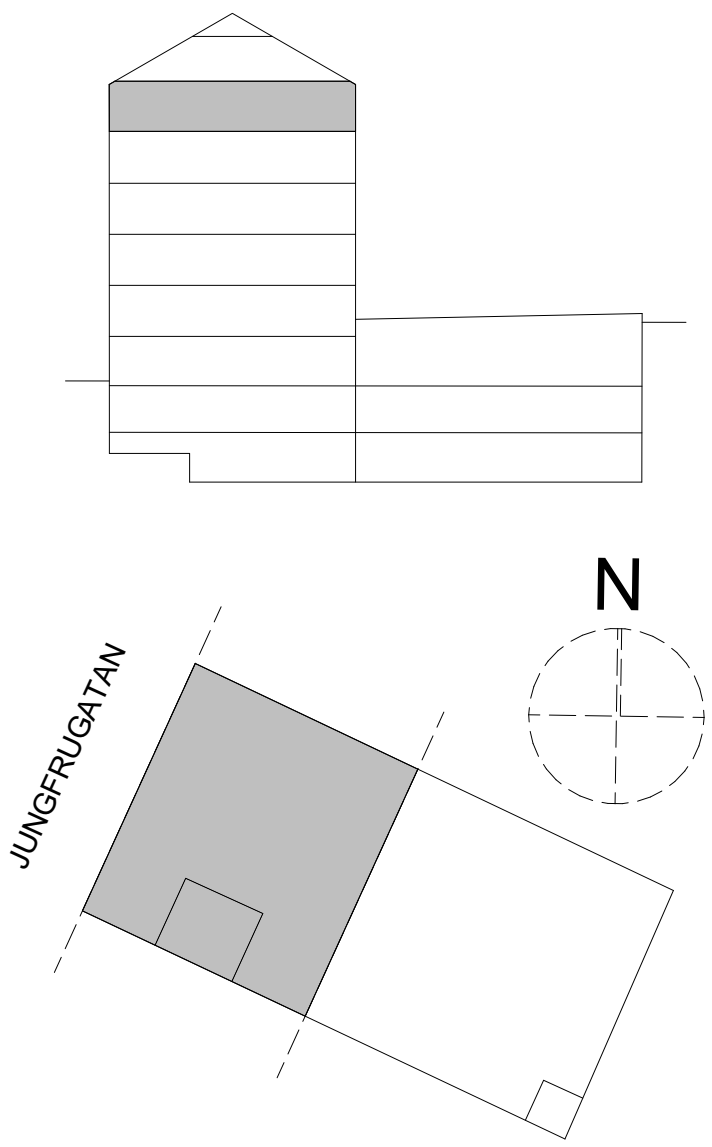


Plan 8, VÅN 5TR  
1:50

RITNINGSUNDERLAGET BASERAS PÅ  
DWG-UNDERLAG LEVERERAT FRÅN  
BESTÄLLARE. URSPRUNGLIGA A- OCH K-  
RITNINGAR SAMT  
RELATIONSKONTROLLER PÅ PLATS.  
ALLA UTRYMMEN ÄR INTE  
KONTROLLERADE.  
AVVIKELSER KAN FÖREKOMMA.  
YTTERLIGARE PLATSBESÖK OCH  
MÄTTKONTROLLER FÖRDRAS FÖR  
DETALJPROJEKTERING.

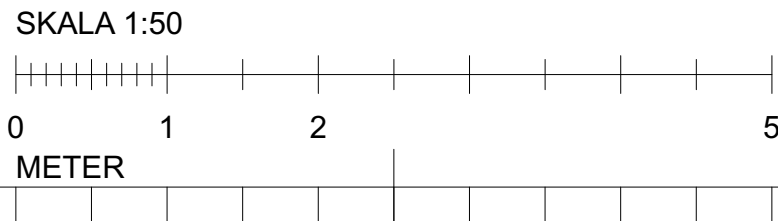

FÖRKLARINGAR:

- BEF BYGGNADSDDEL
- BYGGNADSDDEL SOM RIVS
- HÅLTAGNING VÄGG
- HÅLTAGNING BJÄLKLAG / TAK
- DÖRR RIVS
- NY BYGGNADSDDEL
- FÖRSLAG TILL HG-ANPASSNING
- LÖS INREDNING
- BEF DÖRR
- NY DÖRR
- KOMPLETTERING GOLV / BJÄLKLAG
- BRANDGRÄNS EI60
- BRANDGRÄNS EI30

LAYOUT:

LAYOUTEN VISAR FÖRSLAG TILL NORMALPLAN KONTOR  
LIKA PLAN 5 ANPASSAT TILL BEF BTG-VÄGGAR I  
STÄLLET FÖR DE BTG-PELARE SOM FINNS PÅ PLAN 5.  
BEF BOSTAD 61m2 ÄNDRAS TILL KONTOR.  
HELDRAGNA LINJER INGÅR I GRUNDUTFÖRANDET AV  
LOKALEN. STRECKADE LINJER ÄR FÖRSLAG TILL  
HYRESGÄSTANPASSNINGAR OCH HYRESGÄSTENS  
INREDNING.

BESKRIVNING BYGGÅTGÄRDER:

SE RITNING A-40-1-305

BESKRIVNING ÅTGÄRDER RIVNING:

SE RITNING A-40-1-305

A		BESKRIVNING & FÖNSTERDÖRR		240412	ÖL
BET	ÄNDRING AVSER			DATUM	Sign
BYGGLOVSHANDLING					
SJÖHÄSTEN 5					
<div><div></div><div></div><div>vision</div></div>					
BE	NOVIER - ELIN ÖVERMO - 0103311336				
PL	COWI - PETER KUBULNIEKS - 0739800515				
A	WAK - MATTHS JÄRLIDEN - 0855667060				
UPPDRAG NR	RITAD AV		HANDLÄGGARE		
#Ptn	ÖRJAN LAGERHEIM		MATTHS JÄRLIDEN		
DATUM	ANSVARIG				
2023-11-13	MATTHS JÄRLIDEN				
OMBYGGNAD KONTORSFASTIGHET					
PLAN 8 - VÅNING 5TR					
SKALA A1 1:50	NUMMER			BET	
	A-40-1-408			A	