



Takplan
1:50

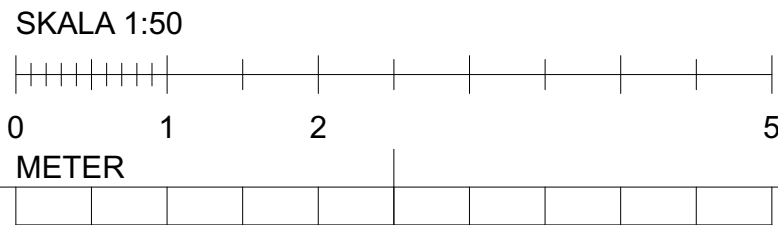

RITNINGSUNDERLAGET BASERAS PÅ
DWG-UNDERLAG LEVERERAT FRÅN
BESTÄLLARE. URSPRUNGLIGA A- OCH K-
RITNINGAR SAMT
RELATIONSKONTROLLER PÅ PLATS.
ALLA UTRYMMEN ÄR INTE
KONTROLLERADE.
AVVIKELSER KAN FÖREKOMMA.
YTTERLIGARE PLATSBESÖK OCH
MÄTTKONTROLLER FÖRDRAS FÖR
DETALJPROJEKTERING.

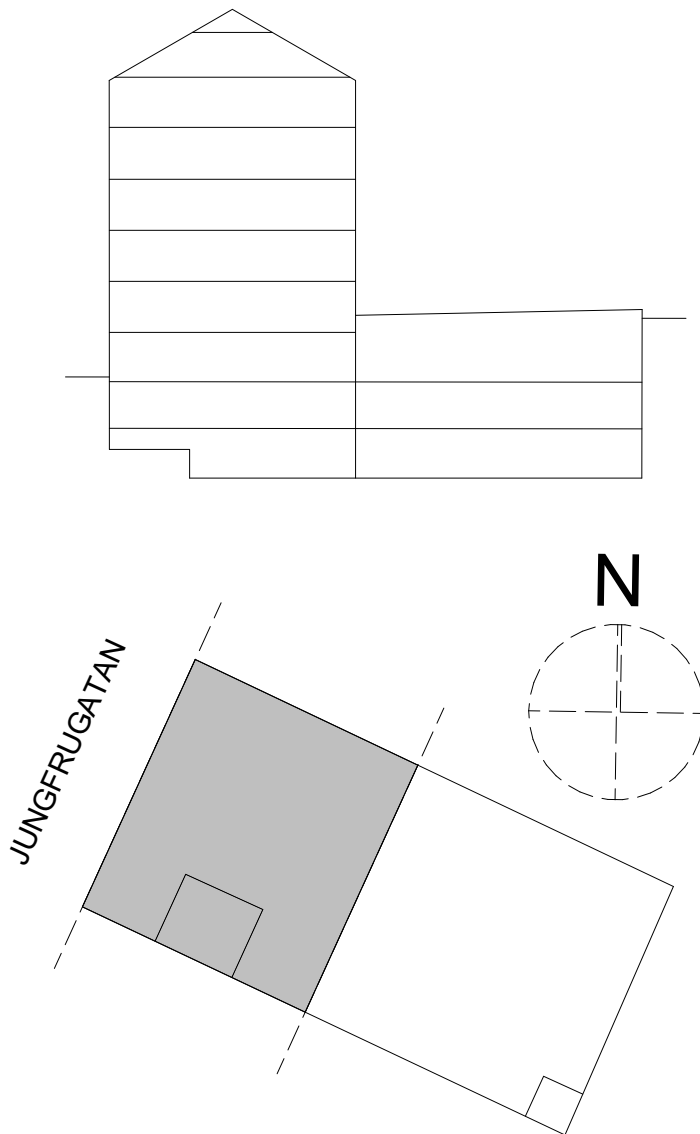

FÖRKLARINGAR:

- BEF BYGGNADSDDEL
- BYGGNADSDDEL SOM RIVS
- HÅLTAGNING VÄGG
- HÅLTAGNING BJÄLKLAG / TAK
- DÖRR RIVS
- NY BYGGNADSDDEL
- FÖRSLAG TILL HG-ANPASSNING
- LÖS INREDNING
- BEF DÖRR
- NY DÖRR
- KOMPLETTERING GOLV / BJÄLKLAG
- BRANDGRÄNS EI60
- BRANDGRÄNS EI30

LAYOUT:

LAYOUTEN VISAR FÖRSLAG TILL OMBYGGNAD AV BEF
TAKYTA.

BESKRIVNING BYGGÅTGÄRDER:

ENLIGT A-40-A-309 SAMT:

- BEF TAKTÄCKNING I FALSAD SKIVTÄCKT KOPPARPLÅT
ERSÄTTS MED SKIVTÄCKT KOPPARPLÅT LIKA BEF.
- NY TAKFOT SYNLIIG FRÅN GATA OCH INNERGÅRD
ÅTERSKAPAS LIKA BEF MED SKIVKLÄDD KOPPARPLÅT
ENL SAKKUNNIG KUL.
- NYA TAKYTOR, KUPFRONTER OCH -SIDOR I
SKIVTÄCKT KOPPARPLÅT LIKA BEF.
- NY HISSTOPP ENL K. YTSKIKT LIKA TAK.
- NY TAKTERRASS.

- TAKYTOR PÅ NYA KUPOR ÄR FÖRBEREDDA FÖR
SOLCELLSANLÄGGNING.

BESKRIVNING ÅTGÄRDER RIVNING:

- RIVNING AV TAKSTOMME ENLIGT K.

TAK:

- BEF TAKTÄCKNING I SKIVKLÄDD KOPPAR RIVS.
- BEF TAKFÖNSTER RIVS.
- BEF TAKKUPA RIVS
- BEF SKORSTENAR / RÖKKANALER RIVS
- BEF PLATSBYGGDA VENTHUVAR RIVS.

A		TAKTÄCKNING		240412		ÖL	
BET		ÄNDRING AVSER			DATUM		Sign
BYGGLOVSHANDLING							
SJÖHÄSTEN 5							
<div><div></div><div></div><div>vision</div></div>							
BE		NOVIER - ELIN ÖVERMO - 0103311336					
PL		COWI - PETER KUBULNIEKS - 0739800515					
A		WAK - MATTHS JÄRLIDEN - 0855667060					
UPPDRAAG NR		RTAD AV			HANDLÄGGARE		
#Pin		ÖRJAN LAGERHEIM			MATTHS JÄRLIDEN		
DATUM		ANSVARIG					
2023-11-13		MATTHS JÄRLIDEN					
OMBYGGNAD KONTORSFASTIGHET							
TAKPLAN							
SKALA A1		NUMMER				BET	
1:50		A-40-1-411				A	