


Plan 4, VÅN 1TR
1:50

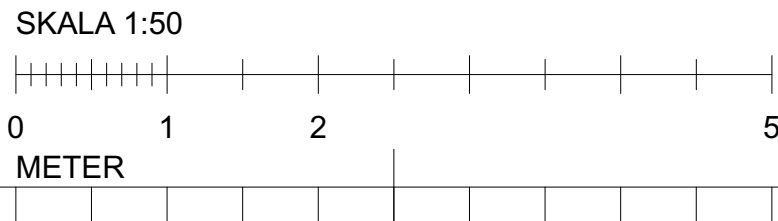

RITNINGSUNDERLAGET BASERAS PÅ
DWG-UNDERLAG LEVERERAT FRÅN
BESTÄLLARE. URSPRUNGLIGA A- OCH K-
RITNINGAR SAMT
RELATIONSKONTROLLER PÅ PLATS.
ALLA UTRYMMEN ÄR INTE
KONTROLLERADE.
ÄVVIKELSER KAN FÖREKOMMA.
YTTERLIGARE PLATSBESÖK OCH
MÄTTKONTROLLER FÖRDRAS FÖR
DETALJPROJEKTERING.

FÖRKLARINGAR:

- BEF BYGGNADSDDEL
- BYGGNADSDDEL SOM RIVS
- HÅLTAGNING VÄGG
- HÅLTAGNING BJÄLKLAG / TAK
- DÖRR RIVS
- NY BYGGNADSDDEL
- FÖRSLAG TILL HG-ANPASSNING
- LÖS INREDNING
- BEF DÖRR
- NY DÖRR
- KOMPLETTERING GOLV / BJÄLKLAG
- BRANDGRÄNS EI60
- BRANDGRÄNS EI30

LAYOUT:

LAYOUTEN VISAR ÖVRE PLAN AV BEF LOKAL I TVÅ PLAN,
SAMT INNERGÅRD OCH NY PASSAGE TILL NY
TILLGÅNGLIG SÄNKT DEL AV INNERGÅRD. BEF HG
ANTAS VARA KVARSITTANDE.

HELDRAGNA LINJER INGÅR I GRUNDUTFÖRANDET AV
LOKALEN. STRECKADE LINJER ÄR FÖRSLAG TILL
HYRESGÄSTANPASSNINGAR OCH HYRESGÄSTENS
INREDNING.

BESKRIVNING BYGGÅTGÄRDER:

- BYGGÅTGÄRDER ENLIGT RITNING A-40-1-305 SAMT

BYGGÅTGÄRDER LOKAL:

- BEF INTERNTRAPPA OCH RÄCKEN BEVARAS OCH
RENGÖRES. GLASSKIVOR I RÄCKEN BYTS UT MOT
HÖGRE SKIVOR FÖR BARNSÄKERHET.

BYGGÅTGÄRDER TRAPPHUS:

- NYA RAMPER OCH HÖJT GOLV I PASSAGE TILL NY
UTEPLATS. YTSKIKT STEN LIKA TRAPPHUS.
- NY FÖNSTERDÖRR I TEAK TILL UTEPLATS.

BYGGÅTGÄRDER INNERGÅRD:

- NY SÄNKT UTEPLATS ENL K, YTSKIKT ENLIGT LA.
- NYA TRAPPOR FRÅN NY UTEPLATS ENL LA.
- NYA TAKLANTERNINER MED BRANDKLASS OCH
PERSONSÄKERHET & HÖJD SÄRG.
- NY I SIDLED FLYTTAD OCH SÄNKT DÖRR TILL
UTRYMNINGSTRAPPHUS FÖR SÄKER UTRYMNING.
- INKLADNAD VENTKANAL ENL K.

BESKRIVNING ÅTGÄRDER RIVNING:

SE RITNING A-40-1-205 SAMT


- HÅLTAGNING I TRAPPHUSVÄGG FÖR NY PASSAGE TILL
INNERGÅRD, ENL K.
- LANTERNINER INNERGÅRD RIVS.
- DEL AV BJÄLKLAG / TAK INNERGÅRD RIVS ENLIGT K.
- VENTHUVAR INKLADNADER INNERGÅRD RIVS.
- DÖRR TILL GÅRDSTRAPPHUS RIVS. DÖRRHÅL SÄNKS
OCH FLYTTAS I SIDLED.

A FÖNSTERDÖRR 240412 ÖL

BET ÄNDRING AVSER DATUM Sign.

BYGGLOVSHANDLING

SJÖHÄSTEN 5

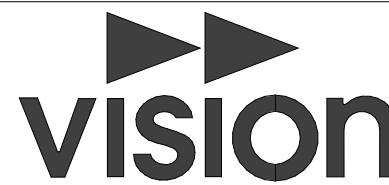

BE NOVIER - ELIN ÖVERMO - 0103311336

PL COWI - PETER KUBULNIEKS - 0739800515

A WAK - MATTHS JÄRLIDEN - 0855667060

UPPDRAG NR RITAD AV HANDELAGGARE

JPH ORJAN LAGERHEIM MATTHS JÄRLIDEN

DATUM ANSVARIG

2023-11-13 MATTHS JÄRLIDEN

OMBYGGNAD KONTORSFASTIGHET

PLAN 4 - VÅNING 1TR

SKALA A1 NUMMER BET

1:50 A-40-1-404 A