


Plan 5, VÅN 2TR
1:50

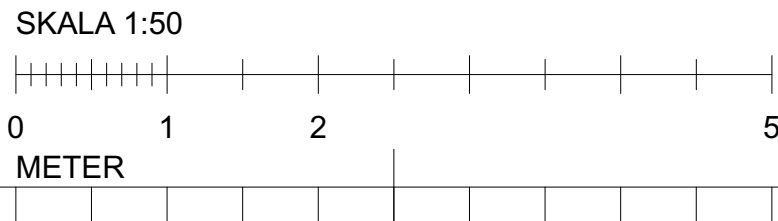

RITNINGSUNDERLAGET BASERAS PÅ
DWG-UNDERLAG LEVERERAT FRÅN
BESTÄLLARE. URSPRUNGLIGA A- OCH K-
RITNINGAR SAMT
RELATIONSKONTROLLER PÅ PLATS.
ALLA UTRYMMEN ÄR INTE
KONTROLLERADE.
ÄVVIKELSER KAN FÖREKOMMA.
YTTERLIGARE PLATSBESÖK OCH
MÄTTKONTROLLER FÖRDRAS FÖR
DETALJPROJEKTERING.

FÖRKLARINGAR:

- BEF BYGGNADSDDEL
- BYGGNADSDDEL SOM RIVS
- HÄLTAGNING VÄGG
- HÄLTAGNING BJÄLKLAG / TAK
- DÖRR RIVS
- NY BYGGNADSDDEL
- FÖRSLAG TILL HG-ANPASSNING
- LÖS INREDNING
- BEF DÖRR
- NY DÖRR
- KOMPLETTERING GOLV / BJÄLKLAG
- BRANDGRÄNS EI60
- BRANDGRÄNS EI30

LAYOUT:

LAYOUTEN VISAR FÖRSLAG TILL NORMALPLAN FÖR
KONTOR I ETT VÅNINGSPLAN.

HELDRAKNA LINJER INGÅR I GRUNDUTFÖRANDET AV
LOKALEN. STRECKADE LINJER ÄR FÖRSLAG TILL
HYRESGÄSTANPASSNINGAR OCH HYRESGÄSTENS
INREDNING.

BESKRIVNING BYGGÅTGÄRDER:

- RENOVERING AV BEF KONTOR MED NY TEKNIK, NYA
INSTALLATIONER, NYA YTSKIKT OCH NY INREDNING.
- BEVARANDE OCH ÅTERSTÄLLANDE AV BEF OCH
FÖRVANSKADE TIDSTYPISKA BYGGDELAR ENL KUL.

BYGGÅTGÄRDER BASBYGGNAD:

- IGENSÄTTNING AV GAMLA SCHAKT I BJÄLKLAG SAMT
GAMLA HÅL I VÄGGAR FÖR KANALER SOM EJ SKALL
NYTTJAS.
- NYA VÄGGAR, DÖRRAR & INREDNING I REDOVISAD
OMFATTNING.
- NYA INSTALLATIONER ENL E, V OCH VS.
- NYA SCHAKT OCH SCHAKTVÄGGAR.
- NY RWCD, WC, STÅD & PENTRY.
- NYA SKÅP FÖR EL OCH DATA.
- NY HELGLASAD ENTRÉDÖRR I TEAK EL MOTSV.
- NY FÖNSTERDÖRR I TEAK TILL UTRYMNINGSTRAPPA
- BEF FÖNSTER I TEAK RENOVERAS OCH ISOLERAS ENL
FÖNSTERKONSULT.
- BEF FÖNSTERBÄNKSKANALER I TEAK RENOVERAS
OCH ÅTERSTÄLLS TILL URSPRUNGLIGT SKICK.

- NY FÖRSTORAD HISS OCH HISSFRONT ENL
HISSKONSULT.
- NY UTRYMNINGSTRAPPA.

BESKRIVNING ÅTGÄRDER RIVNING:


- HÄLTAGNING I BÄRANDE VÄGGAR OCH BJÄLKLAG
ENLIGT K.
- VÄGGAR, DÖRRAR & INREDNING RIVS I REDOVISAD
OMFATTNING.
- DEMONTERING AV FÖNSTER I FASAD. FÖNSTER
BEVARAS FÖR EV ÅTERMONTERING PÅ ANNAN PLATS.
- RIVNING AV FÖNSTERBRÖSTNING I FASAD ENL K.
- HISSFRONT OCH HISS RIVS ENL HISSKONSULT.
- FÖRSTÖRING AV HISSSCHAKT GENOM RIVNING AV
SCHAKT OCH RÖKKANAL BAKOM HISS ENL K.

A FÖNSTERDÖRR 240412 ÖL

BET ÄNDRING AVSER DATUM Sign.

BYGGLOVSHANDLING

SJÖHÄSTEN 5

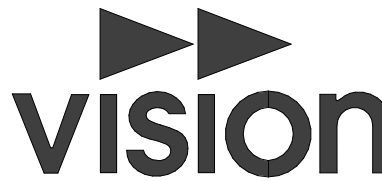

BE	NOVIER - ELIN ÖVERMO - 0103311336	
PL	COWI - PETER KUBULNIEKS - 0739800515	
A	WAK - MATTHS JÄRLIDEN - 0855667060	
UPPDRAG NR	RITAD AV	HANDLÄGGARE
JPH	ÖRJAN LAGERHEIM	MATTHS JÄRLIDEN
DATUM	ANSVARIG	
2023-11-13	MATTHS JÄRLIDEN	

OMBYGGNAD KONTORSFASTIGHET

PLAN 5 - VÅNING 2TR - NORMALPLAN

SKALA A1
1:50

NUMMER
A-40-1-405

BET
A