


Ansökan om bygglov för stödmurar  
Plattsjuttna stödmurar av betong (Gränsmärkade i plan)  
Trädgården terrasseras i nivåer med stödmurar som  
utförs som plattsjuttna betongmurar. Betongmurarna  
beks med grå kalkstensplattor alternativt med puts i  
samma kulör som byggnadernas fasader.

Kalkmur av granit (Gränsmärkade i plan)  
En låg kalkstensmur av granit-sprängsten integreras med  
befintliga stenblock och skapar en uteplats.

Trappor  
Trappa 1-3: Utförs med betongkonstruktion som beks  
med kalksten. Plansteg 350 mm, stättsteg 150 mm inkl 10  
mm fall.

Föreskrifter  
Alla mått i meter om inget annat anges.  
Höjdsystem RH2000  
Koordinatsystem SWEREF 99 1800

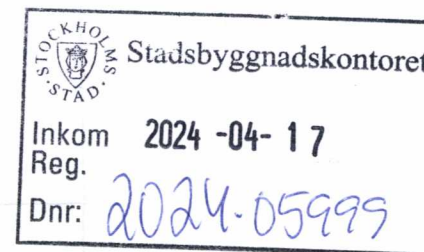

BYGGLOV		BYGGLOV		BYGGLOV	
Bygglövhandling					
Kyrkbyn 11					
Terseruvägen 7, Bromma					
funkia ab					
Bilfingerstr. 10					
125 90 SÖCKÖ-ÖLM					
Tel 08-087 50 00, info@funkia.se					
ÖPPNINGSÅR		BYGGLOV		BYGGLOV	
2023/2024		HJ/EN		Havell L	
2024-04-11					
Nybyggnad av trädgård					
Nye murar och trappor					
Markplaneringsplan					
SÖKA		L00-P02		BYGGLOV	
1:100 A/LY 200 A3					