




Sektion A-a
Skala: 1:50

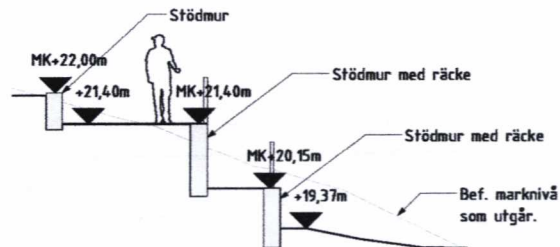


Sektion B-b
Skala: 1:50

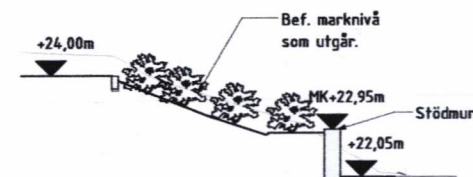


Sektion C-c
Skala: 1:50

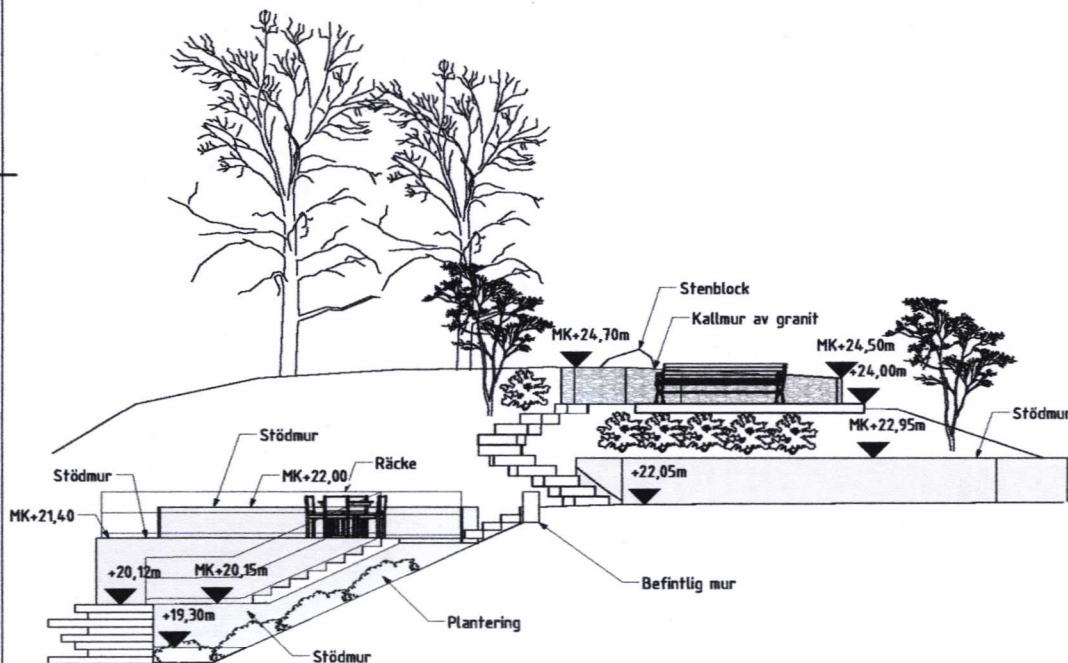

Elevation D-d
Skala: 1:50

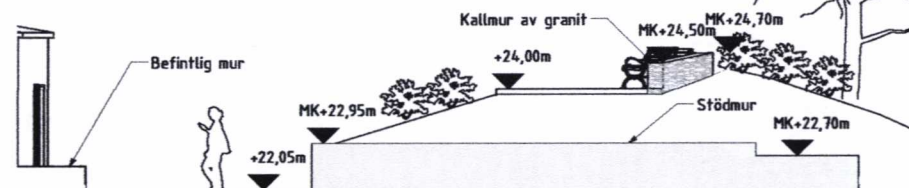

Elevation E-E
Skala: 1:50

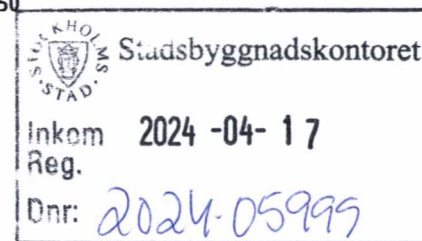

Bygglöshandling			
Kyrkbyn 11 Torslundavägen 7, Bromma			
funkia ab Hälsinggatan 40 131 35 Stockholm Tel 08-688 50 00, info@funkia.se			
Projektnummer 2022106.000	Rev. nr 1/1	Rev. datum 2024-04-11	Rev. av Elinor Nyman
Nybyggnation av trädgård Nya murar och stegar			
Sektion A-a, B-b, C-c & Elevation E-e, F-f			
Skala 1:50 A11-100 A2	L00-S01		