


BET.  
A  
B

HÄNVISNING  
BEFINTLIG HUVUDBYGGNAD  
TILLBYGGNAD 27,2 m<sup>2</sup> BTA/BYA

FASTTAGARE

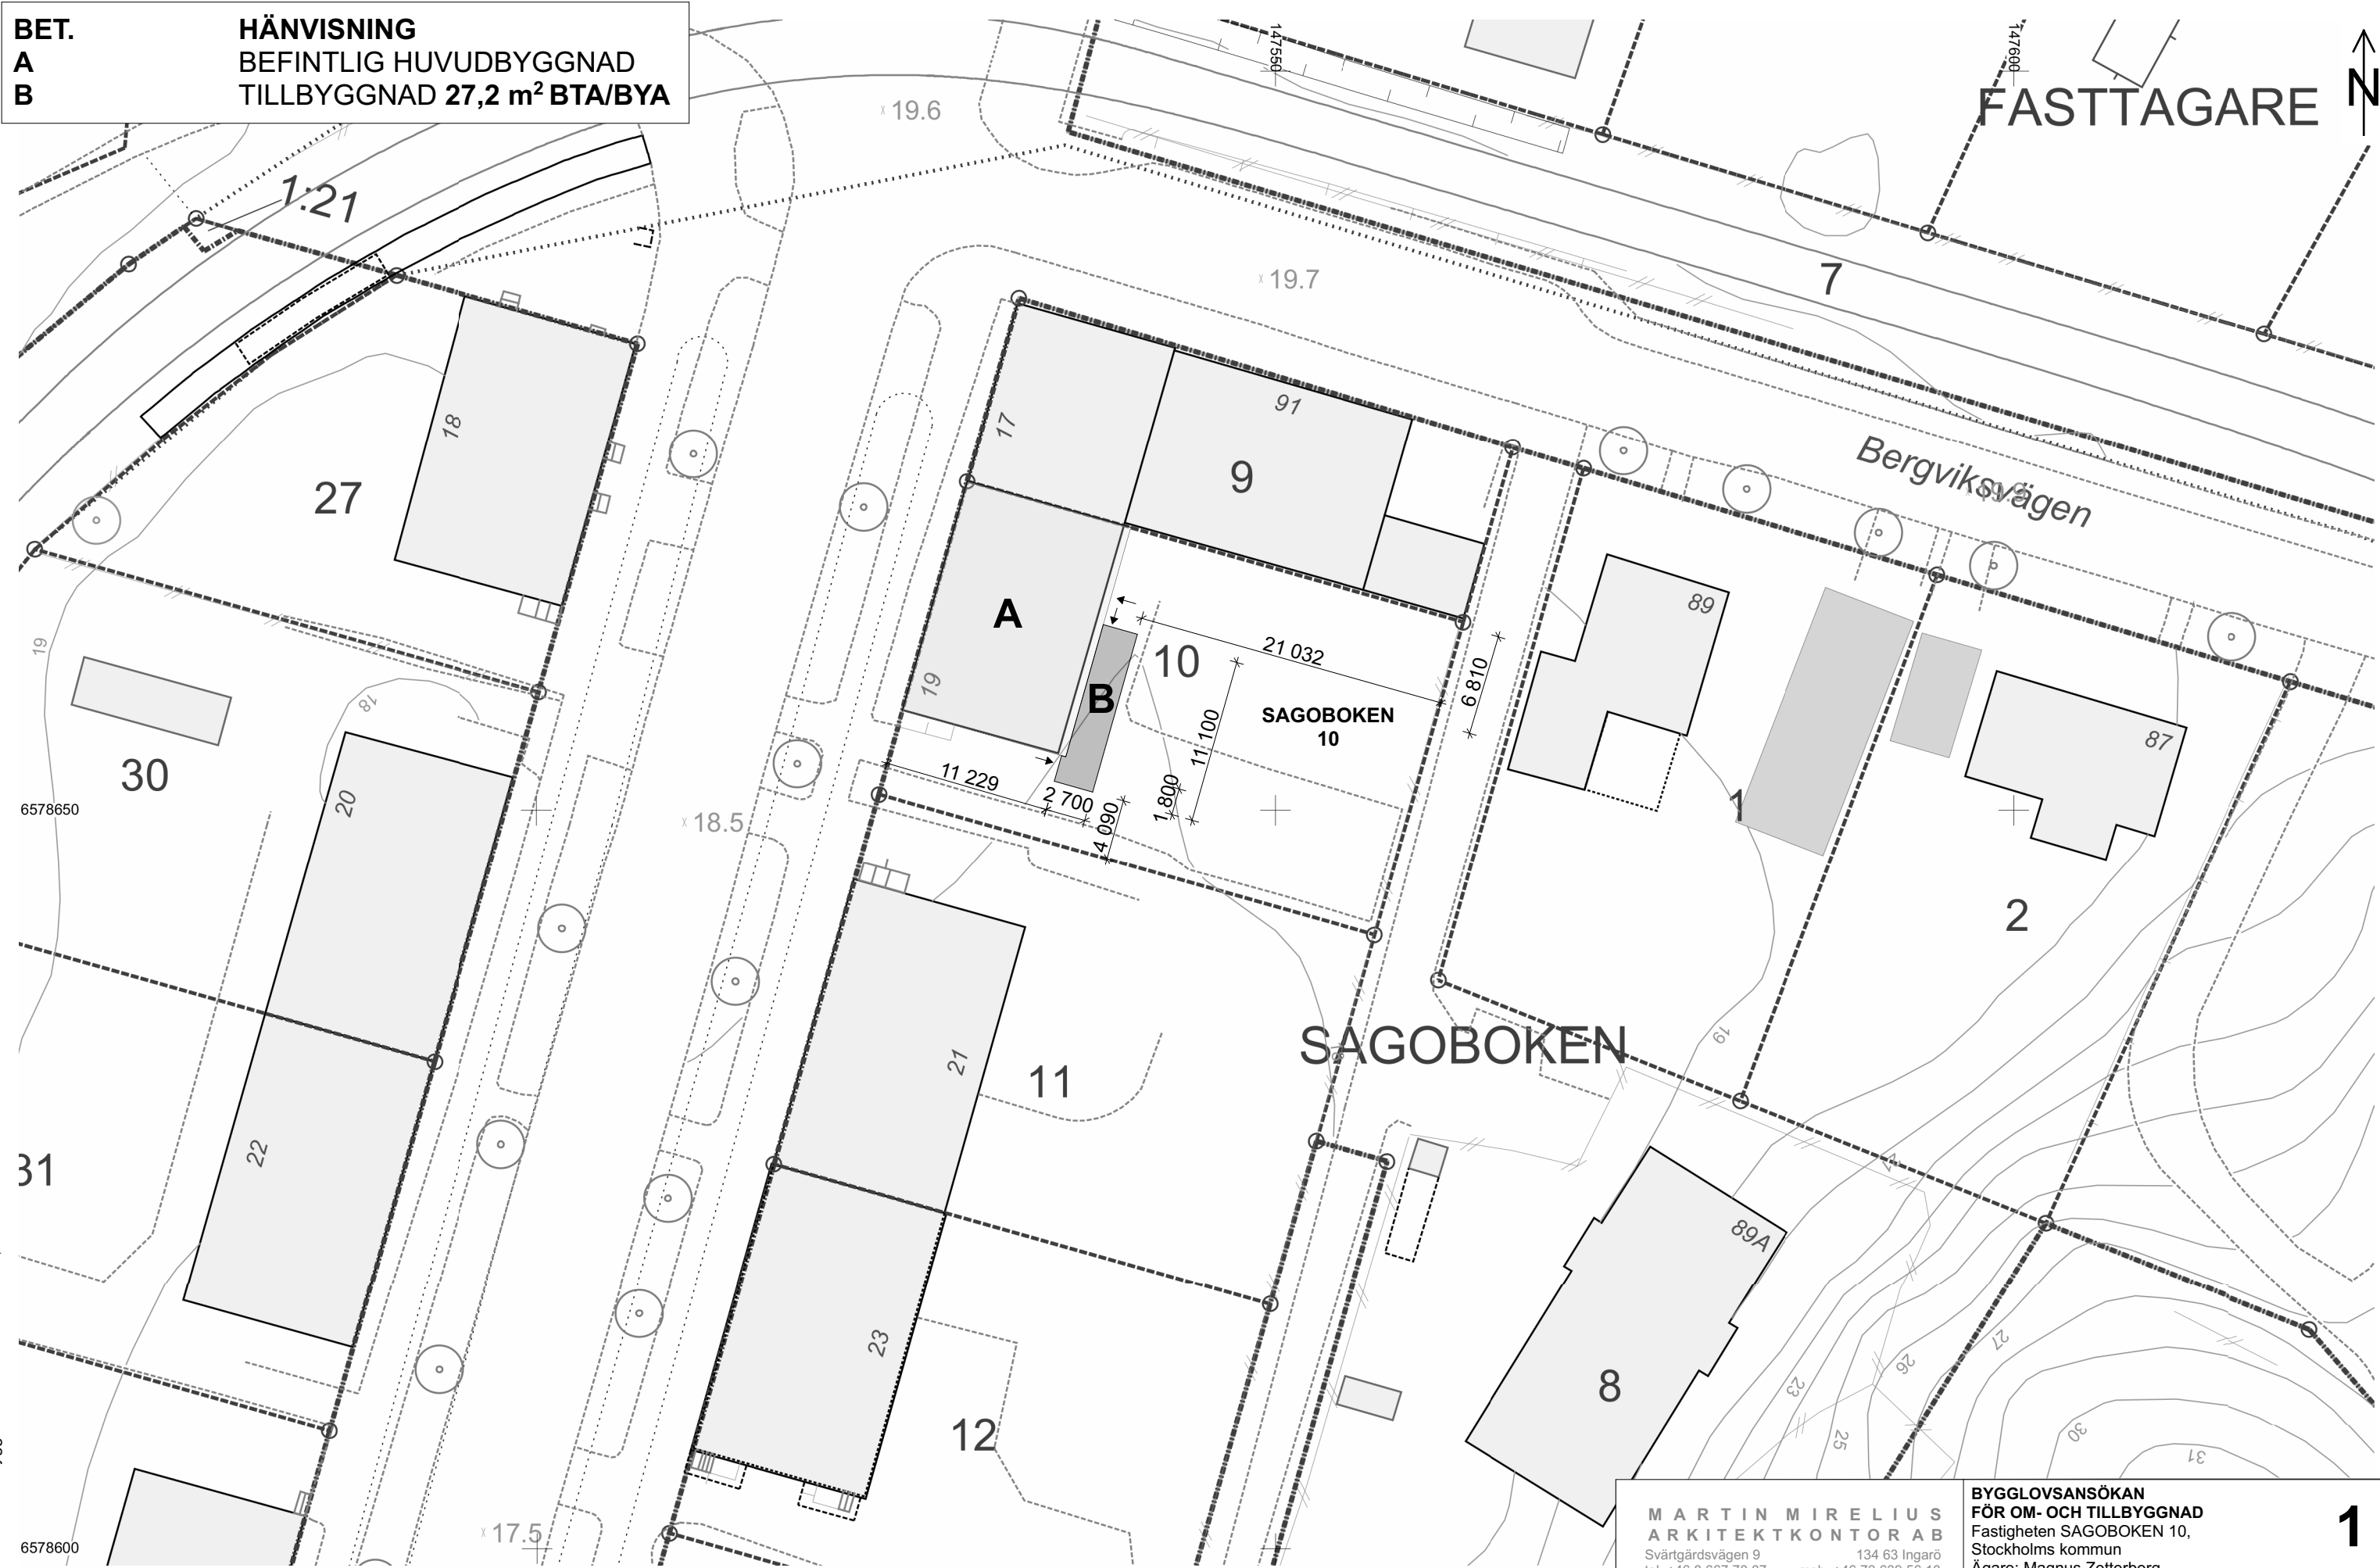

# SITUATIONSPLAN

Stockholms stadsbyggnadskontor 2024-04-15 Skala 1:400 (A3)

<b>MARTIN MIRELIUS</b> ARKITEKTKONTOR AB Svärtgårdsvägen 9 134 63 Ingarö tel. +46 8 667 70 87 mob. +46 73 639 56 10 email: martin@mireliusarkitektkontor.se		<b>BYGGLOVSANSÖKAN</b> <b>FÖR OM- OCH TILLBYGGNAD</b> Fastigheten SAGOBOKEN 10, Stockholms kommun Ägare: Magnus Zetterberg		<b>1</b>
ANSVARIG ARKITEKT Arkitekt SAR/MSA Martin Mirelius		RITNING SITUATIONSPLAN	SKALA 1:400	
DATUM Stockholm 15 april 2024		FORMAT A3		

Upprättad på underlag från kartunderlag Stockholms stadsbyggnadskontor 2014.04.15

Inkom till Stockholms stadsbyggnadskontor - 2024-04-17, Dnr 2024-06054