


Alla mått är angivna i mm

FÖRESKRIFTER

HÄNVISNINGAR
Rumsbeskrivning

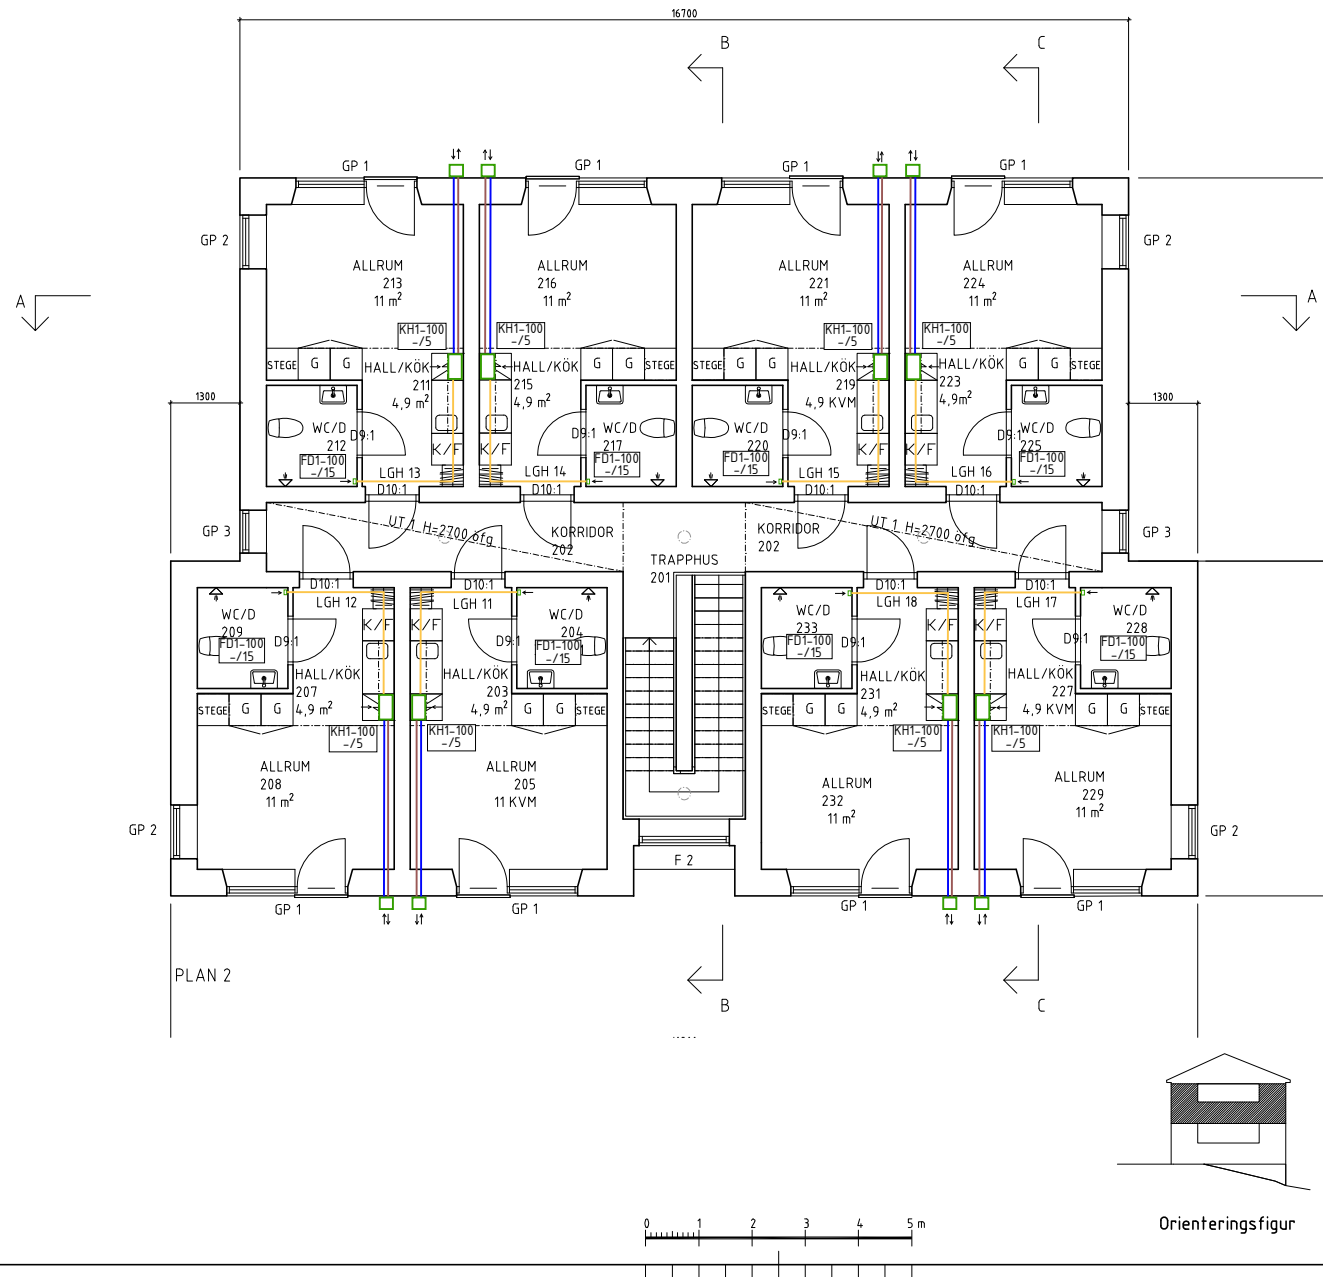

BET	ANT	ÄNDRINGEN AVSER	DATUM	SIGN
FÖRFRÅGNINGSUNDERLAG				
kv Fölet 2, Svalvägen 1 Bromma, Stockholm				
			TEL 08-642950 FAX 023-11180 ERIKSTRAJEN 29 176 36 STOCKHOLM	
UPFÖRNING NR	STATUS	JA	KOMPLIMENTER	JA
17-08-01	ANVÄND	JA		
DATUM		2022-11-23		
Nybyggnation flerbostadshus Plan 2				
SKALA A1: 1:50 A2: 1:100	NUMMER A-40.1-004			BET