

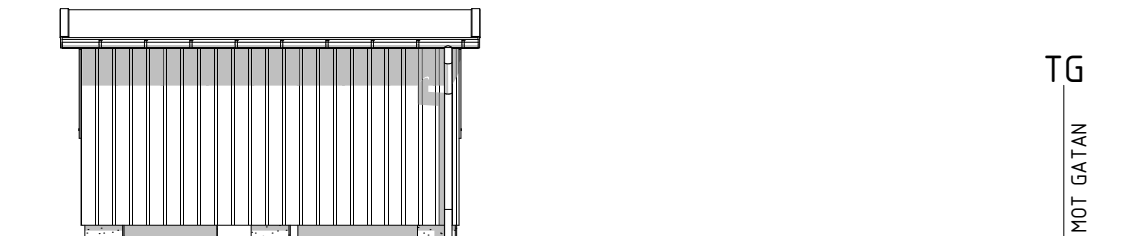


FASAD MOT ÖSTER  
1:100

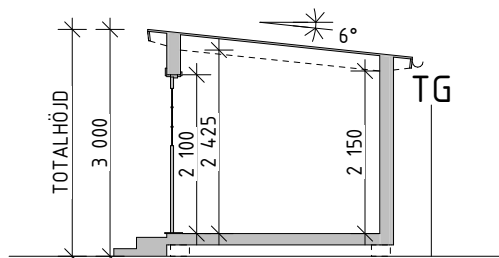

FASAD MOT VÄSTER  
1:100

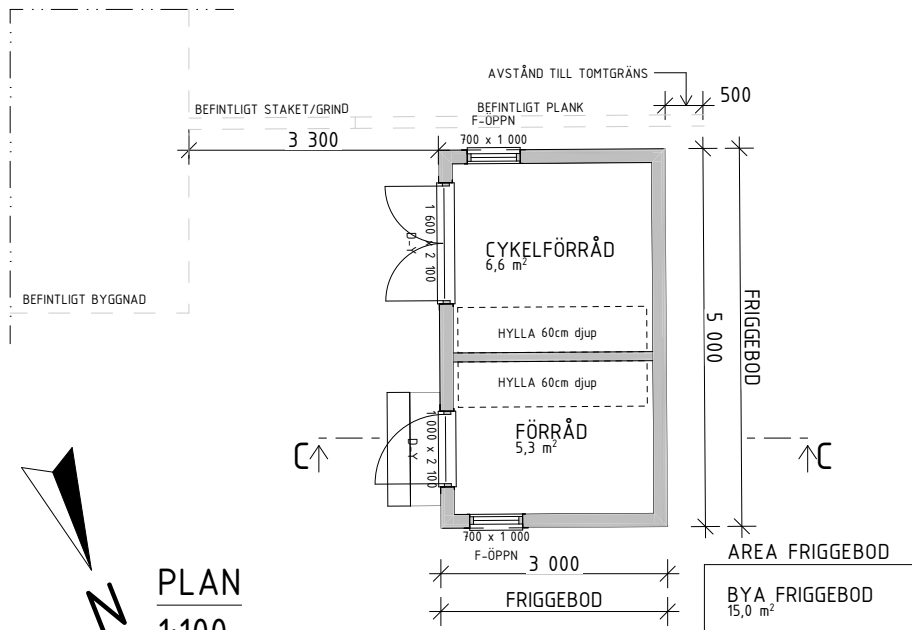

SEKTION C-C  
1:100

METER 0 1 2 3 4 5

## FÖRKLARINGAR

MÅTTSÄTTNING AVSER FÄRDIGA YTSKIKT

NY VÄGG

SYNLIG BALK / ÖPPNING I VÄGG

NY DÖRR

FASADMATERIAL: TRÄPANEL (LIKT HUVUDBYGGNAD)

FÄRG: GUL (LIKT HUVUDBYGGNAD)

TAKTÄCKNING: PLÅT

FÄRG: TEGELRÖD

FÖNSTERFÄRG: VIT (LIKT HUVUDBYGGNAD)

FODER: VIT (LIKT HUVUDBYGGNAD)

AVSER BEFINTLIG, OFÖRÄNDRAD  
MARKNIVÅ VID FASADLIV

TG TOMTGRÄNS

BET	ÄNDRING AVSER	DATUM	Sign.
-----	---------------	-------	-------

BYGGLOVSBEFRIAD FRIGGEBOD

ÄTTEBACKEN 9  
STOCKHOLMS STAD

## BYGGINGENJÖRSBYRÅ

VÄSTERÅS, HUVUDKONTOR STOCKHOLM, 08-410 906 60  
SMEDJEGATAN 7, 722 13 VÄSTERÅS UPPSALA, 018-430 16 50  
021-12 29 90 ÖREBRO, 019-500 80 10  
info@byggingenjorsbyran.se ESKILSTUNA, 016-13 03 53

UPPDRAG NR 10090	RITAD AV FRIDA JODENSVI	HANDLÄGGARE FRIDA JODENSVI
DATUM 2024-04-21	ANSVARIG F KARLSSON	

PLAN, SEKTION C-C, FASAD MOT NORR, FASAD MOT SÖDER,  
FASAD MOT VÄSTER, FASAD MOT ÖSTER

SKALA A3 1:100	NUMMER A-40.1-101	BET
-------------------	----------------------	-----