Inkom till Stockholms stadsbyggnadskontor - 2024-04-22, Dnr 2024-06334

HÄNVISNINGAR

SITUATIONSPLAN
Plan 050 A-01-1-310805-050-01

ÖVERSIKTSRITNING GARAGE
PLANRITNINGAR se ritn nr
Plan 020 A-40-1-310805-020-10

SEKTIONER se ritn nr
Längdsektion A-A A-41-2-310805-999-01
A-40-2-310805-999-01
Tvärsektion B-B A-40-2-310805-999-04

FÖRKLARINGAR

Alla mått i millimeter om inget annat anges.
Plushöjder angivet i meter med två decimaler
Koordinatsystem SWEREF 99
Höjdsystem RH2000

- PLUSHÖJD = Plushöjd enligt senaste underlag från Stockholms stad
- = Fastighetsgräns
- = Huvarande BP-gräns Kv. Pina
- = Fastighetsgräns Hagastaden 1:125, 30-gräns ungefärligt läge.
- = Linje markerar byggnadsdel i plan & sektion som söks bygglov för.

Byggnadsdelar som redan finns eller utförs i andra skeden.

Ritningen är inte baserad på nybyggnadskarta och baskarta från staden. Området är under projektering av staden. Bygglov är baserat på stadens systemhandling sep 2022, gatans hanlinjer och plushöjder enligt dessa filer från Stockholms stad.
Gator med plushöjder enligt
T3-300-P0-10000-8292.dwg
T3-300-P0-10000-8531.dwg
L1-300-P0-13400-0001 till -0003.dwg
Bellmansterrassen enligt
L2_Bellmans_höjder_219936.dwg
från stadens Landskapsarkitekt

Tunnlar baserat på underlag levererat av staden aug-2020
P3-206-W0-20000-013b.dwg RH 2015-12-07
XX-ZUBLIN-1x2-W0-0001.dwg Utan stämpel/Datum
XX-ZUBLIN-1x2-W0-0002.dwg Utan stämpel/Datum
P3-206-W0-10000-2361.dwg RH 2016-01-28
P3-206-W0-10000-2362.dwg RH 2016-01-27
P3-206-W0-10000-2363.dwg RH 2016-01-27
P3-206-W0-10000-2364.dwg RH 2016-01-27
P3-206-W0-10000-2365.dwg RH 2015-12-07

Fastighetsgränser enligt underlag från lantmäteriet
Befintliga och kommande gränser Hagafsaden 190311.dwg

FÖRESKRIFTER

BYGGLOVET ROR BYGGNAD UNDER MARK.

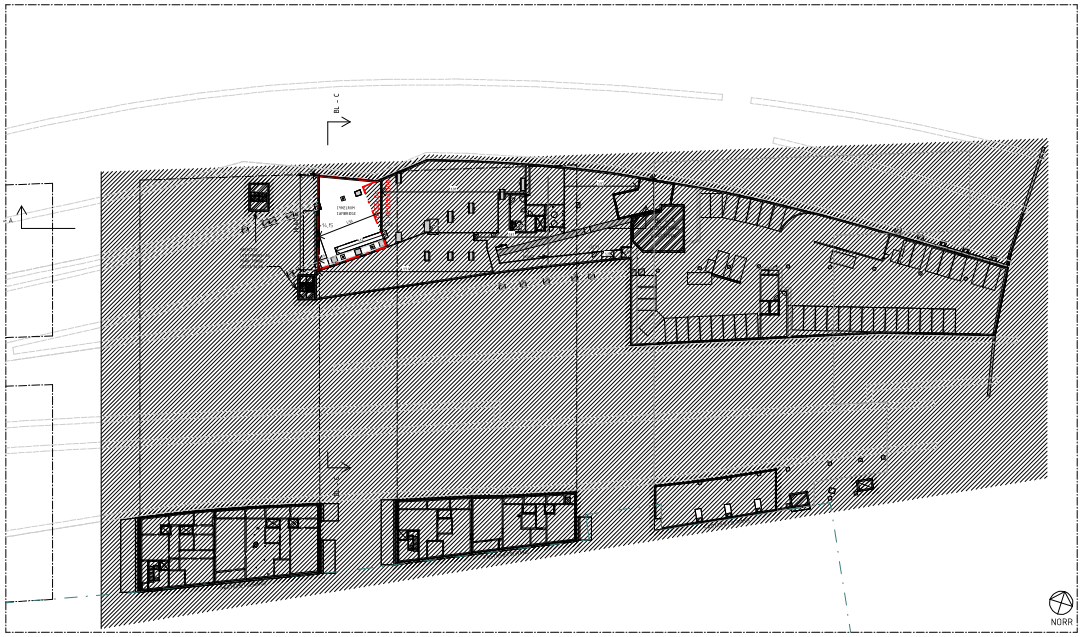

0 10 20 30 40 m

SET	ANDRINGEN AVSER	DATUM	SIGN

GODKÄND
BYGGLOVSHANDLING
2024-03-08 David Hanson

ATRIUM LJUNGBERG

Hagastaden, Bellmansgaraget

310805 Hagastaden, Stockholm
A AIX Arkitekter AB
OK2027-01-02KrFa
08-690 29 00 Kristian Falk
310805 +10,70 (FG)
020 00
400-SAMMANSATT REDOVISNING
Plan 020
PLANRITNING 1:400 A1
A-40-1-310805-020-10