Inkom till Stockholms stadsbyggnadskontor - 2024-04-22, Dnr 2024-06334

HÄNVISNINGAR

SITUATIONSPLAN
Plan 050 A-01-1-310805-050-01

ÖVERSIKTSRITNING GARAGE
PLANRITNINGAR se nitn nr
Plan 020 A-40-1-310805-020-10

SEKTIONER se nitn nr
Längdsektion A-A A-40-2-310805-999-01
A-40-2-310805-999-01
Tvärsektion B-B A-40-2-310805-999-04

FÖRESKRIFTER
-
FÖRKLARINGAR

Alla mått i millimeter
Plushöjder angivet i meter med två decimaler
Koordinatsystem SWEREF 99
Höjdsystem RH2000

Gräns mellan byggdel som ingår i sökt Bygglov, och information för byggdelar i senare etapper

Bjälklag ovan tunnlar utförs som flytande eller annan konstruktions som inte påverkar ovanliggande konstruktioner vid eventuell deformation.

Ritningen är inte baserad på backarta från staden. Området är under projektering av staden. Bygglov är baserat på stadens systemhandling sep 2022, gatans kantlinjer och plushöjder enligt dessa filer från Stockholms stad.
Gatar med plushöjder enligt
T3-300-P3-10000-4202.dwg
T3-300-P0-10000-4501.dwg

Tunnlar baserat på underlag levererat av staden aug-2020.
P3-200-W0-20000-003k.dwg RH 2015-12-07
XK-ZUBLN-N2-W0-0001.dwg Utan stämpel/Datum
XK-ZUBLN-N2-W0-0002.dwg Utan stämpel/Datum
P3-200-W0-10000-2301.dwg RH 2016-01-28
P3-200-W0-10000-2302.dwg RH 2016-01-27
P3-200-W0-10000-2303.dwg RH 2016-01-27
P3-200-W0-10000-2304.dwg RH 2016-01-27
P3-200-W0-10000-2305.dwg RH 2015-12-07

Tunnlar kan i vissa fall vara förenklat redovisade för att öka läsbarheten.

Delar ovan linjen för information redovisas som ljusgrått snitt för kv Stanford och streckade för kv Cambridge och kv Rica för att särskiljas från de byggdelar som söks bygglov för.

Snedskraffierade byggdelar (ovan mörkgrå) brabanarl ingår i Stockholms stads entreprenad. Gatans nivå, ovankanten på denna skraffering är fortsatt under projektering av Stockholms stad.

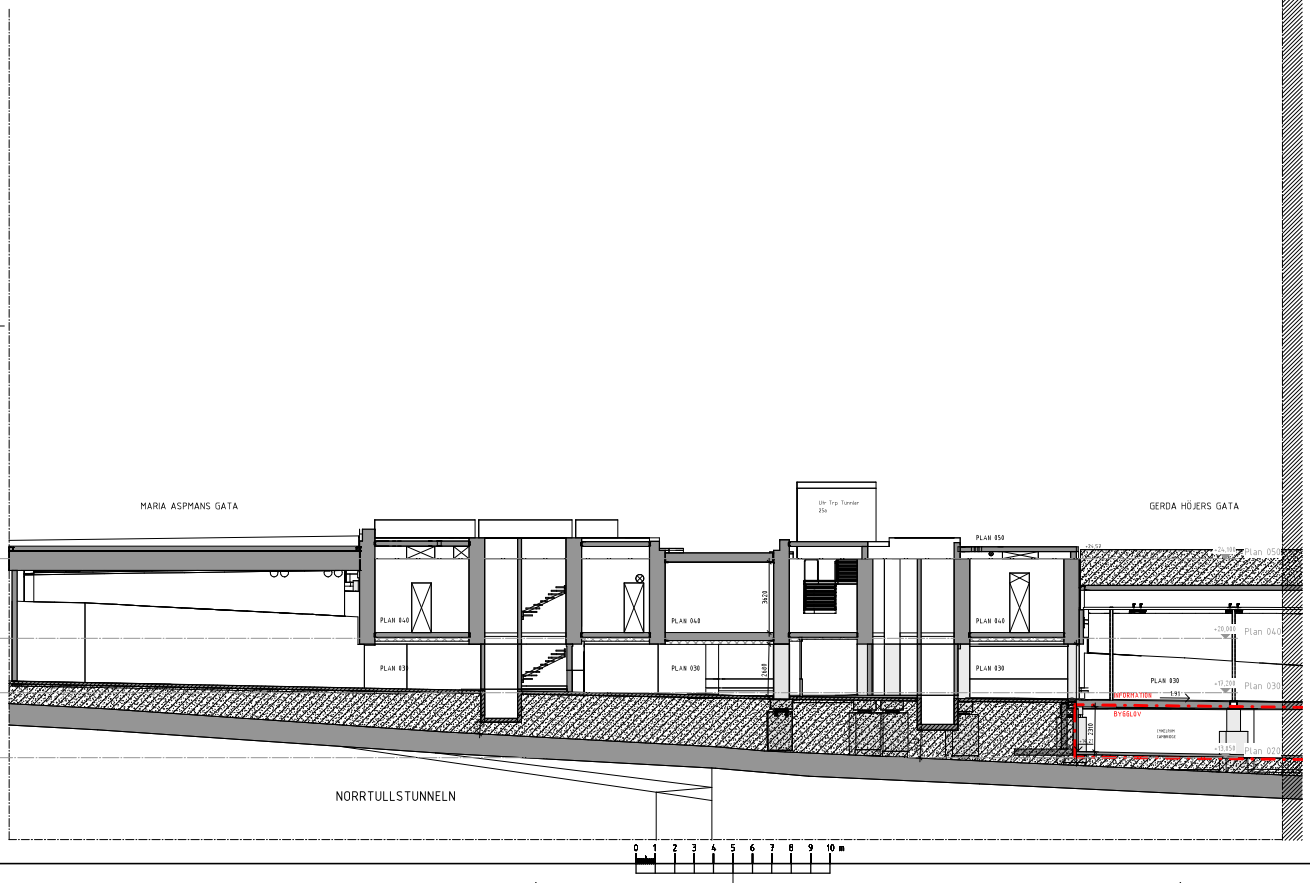

REV	ÄNDRINGEN AVSER	DATUM	SIGN

GODKÄND
BYGGLOVSHANDLING
2024-03-08 David Hanson

ATRIUM LJUNGBERG

Hagastaden, Bellmansgaraget

310805	Hagastaden, Stockholm
A	AIX Arkitekter AB
OK2027-01-02KrFa	
08-690 29 00 Kristian Falk	
310805	
000	

400-SAMMANSATT REDOVISNING
Sektion A - Del 1
SEKTION/SNITT/PROFIL 1:100 A1
A-40-2-310805-999-01