




BILD AV BEFINTLIG STÖDMUR SOM RIVS




BILD AV BEFINTLIG STÖDMUR OCH GC-TUNNEL SOM RIVS

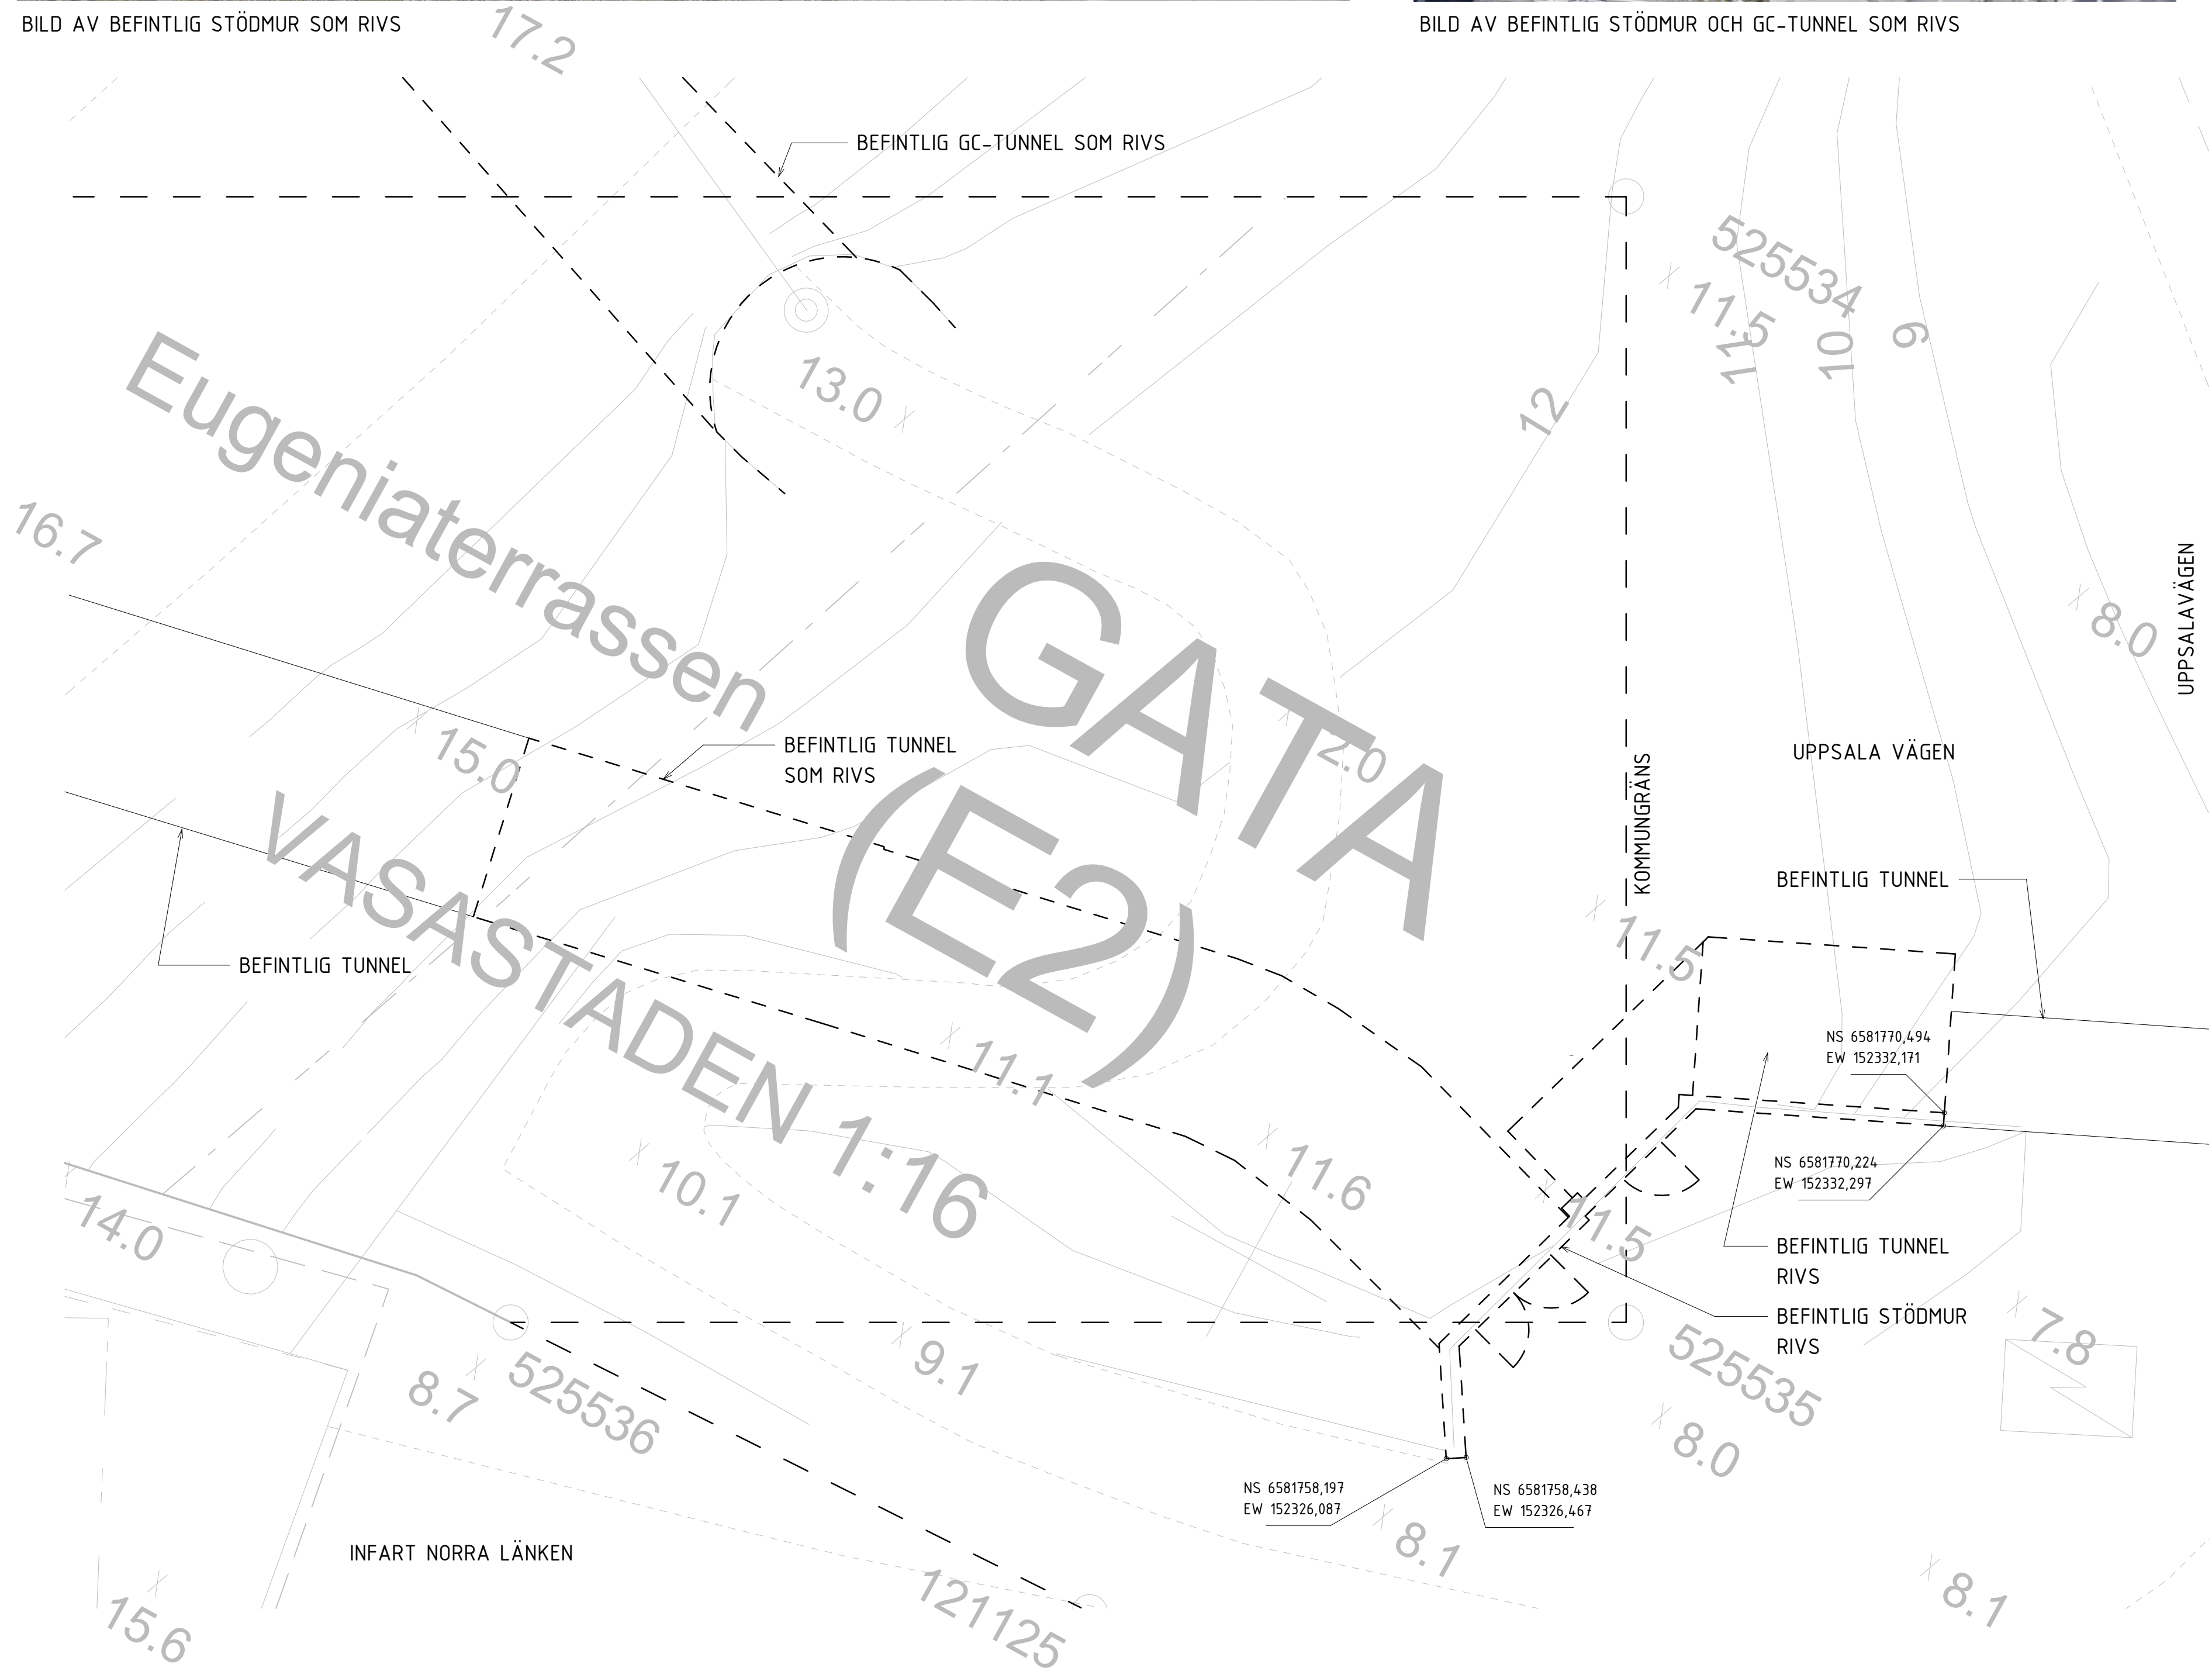


FÖRKLARINGAR

KOORDINATSYSTEM: SWREF 99 18 00
HÖJDSYSTEM: RH 2000
PLUSHÖJDER AVSER ÖVER HAVSNIVÅ.

— — — KOMMUNGRÄNS
- - - - - RIVNING

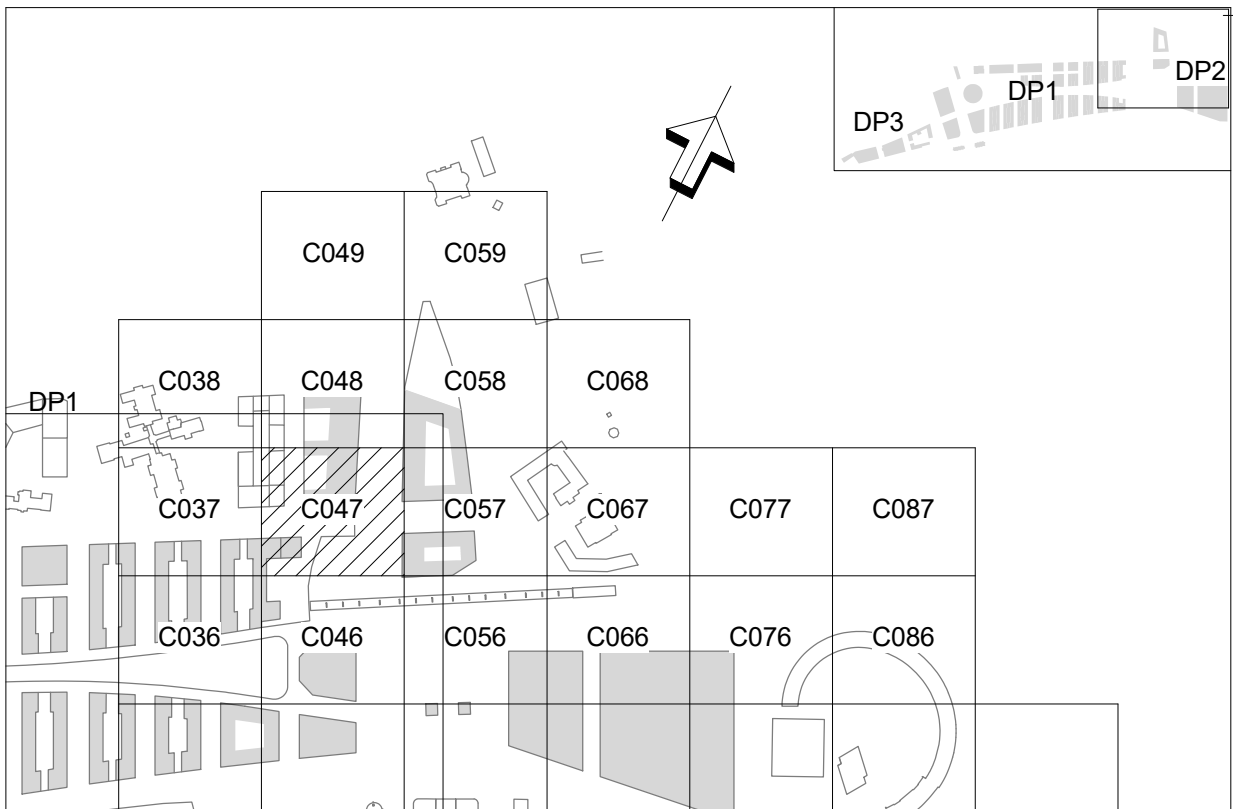

BET		ÄNDRINGEN AVSER		DATUM		SIGN	
BYGGLOVSHANDLING							
		EXPLOATERINGSKONTORET www.stockholm.se/exploateringskontoret					
KONSULT		TEL					
WHITE ARKITEKTER		018-18 38 00					
UPPDRAGSNUMMER		RITAD/KONSTRUERAD AV		HANDLAGGARE			
8514240100		A. PETTY		F. NILSSON			
UPPRÄTTAD DATUM		UPPDRAGSANSVARIG					
2024-03-08		G. JARLOV					
HAGASTADEN, E-467							
243 EUGENIAVOLYMEN							
RIVNINGSPLAN							
10 PLANRITNING							
				SKALA/FORMAT			
				1:100 A1			
PROJEKTNUMMER		PROJEKTLEDARE					
8001529		DAVID NEE					
BROJOURNAL NR		KONSTR NR					
RITNINGSNUMMER		BET					
L2-400-00-24301-04							