









MÅTT ANGES I MILLIMETER
PLUSHÖJDER ANGES I METER OCH AVSER FÄRDIG YTA DÄR EJ ANNAT
ANGES

-  HUSEDL MED ÄNDRAD ANVÄNDNING
-  BEFINTLIG BYGGNADSDEL, SKÄRNING
-  NY BYGGNADSDEL, SKÄRNING
-  BEFINTLIG DÖRR
-  NY DÖRR
-  UTRYMNINGSVÄG
-  HUVUDENTRÉ KONTOR/BÖSTAD/BUTIKSLOKAL
-  SEKUNDÄR ENTRÉ

FÖR BRANDCELLSGRÄNSER SE BRANDTEKNISKT UTLÅTANDE
(BILAGA)

PLANER SE A-40-1-01, -02, -04, -06
SEKTIONER SE A-40-2-01, A-40-2-02

UPPSTÄLLNINGAR SE A-42-6-02

FÖR BEFINTLIG UTFÖRANDE SE R

PLANER SE A-48-1-01, -02, -04


SEKTIONER SE A-48-2-01, A-48-

FORSLAGSBESKRIVNING SE A01

OVERSIKT LAGENHETER SE A03

ANTIKVARISKT UTLÅTANDE

UTLÅTANDE OM TILLGÅNGLIGHET

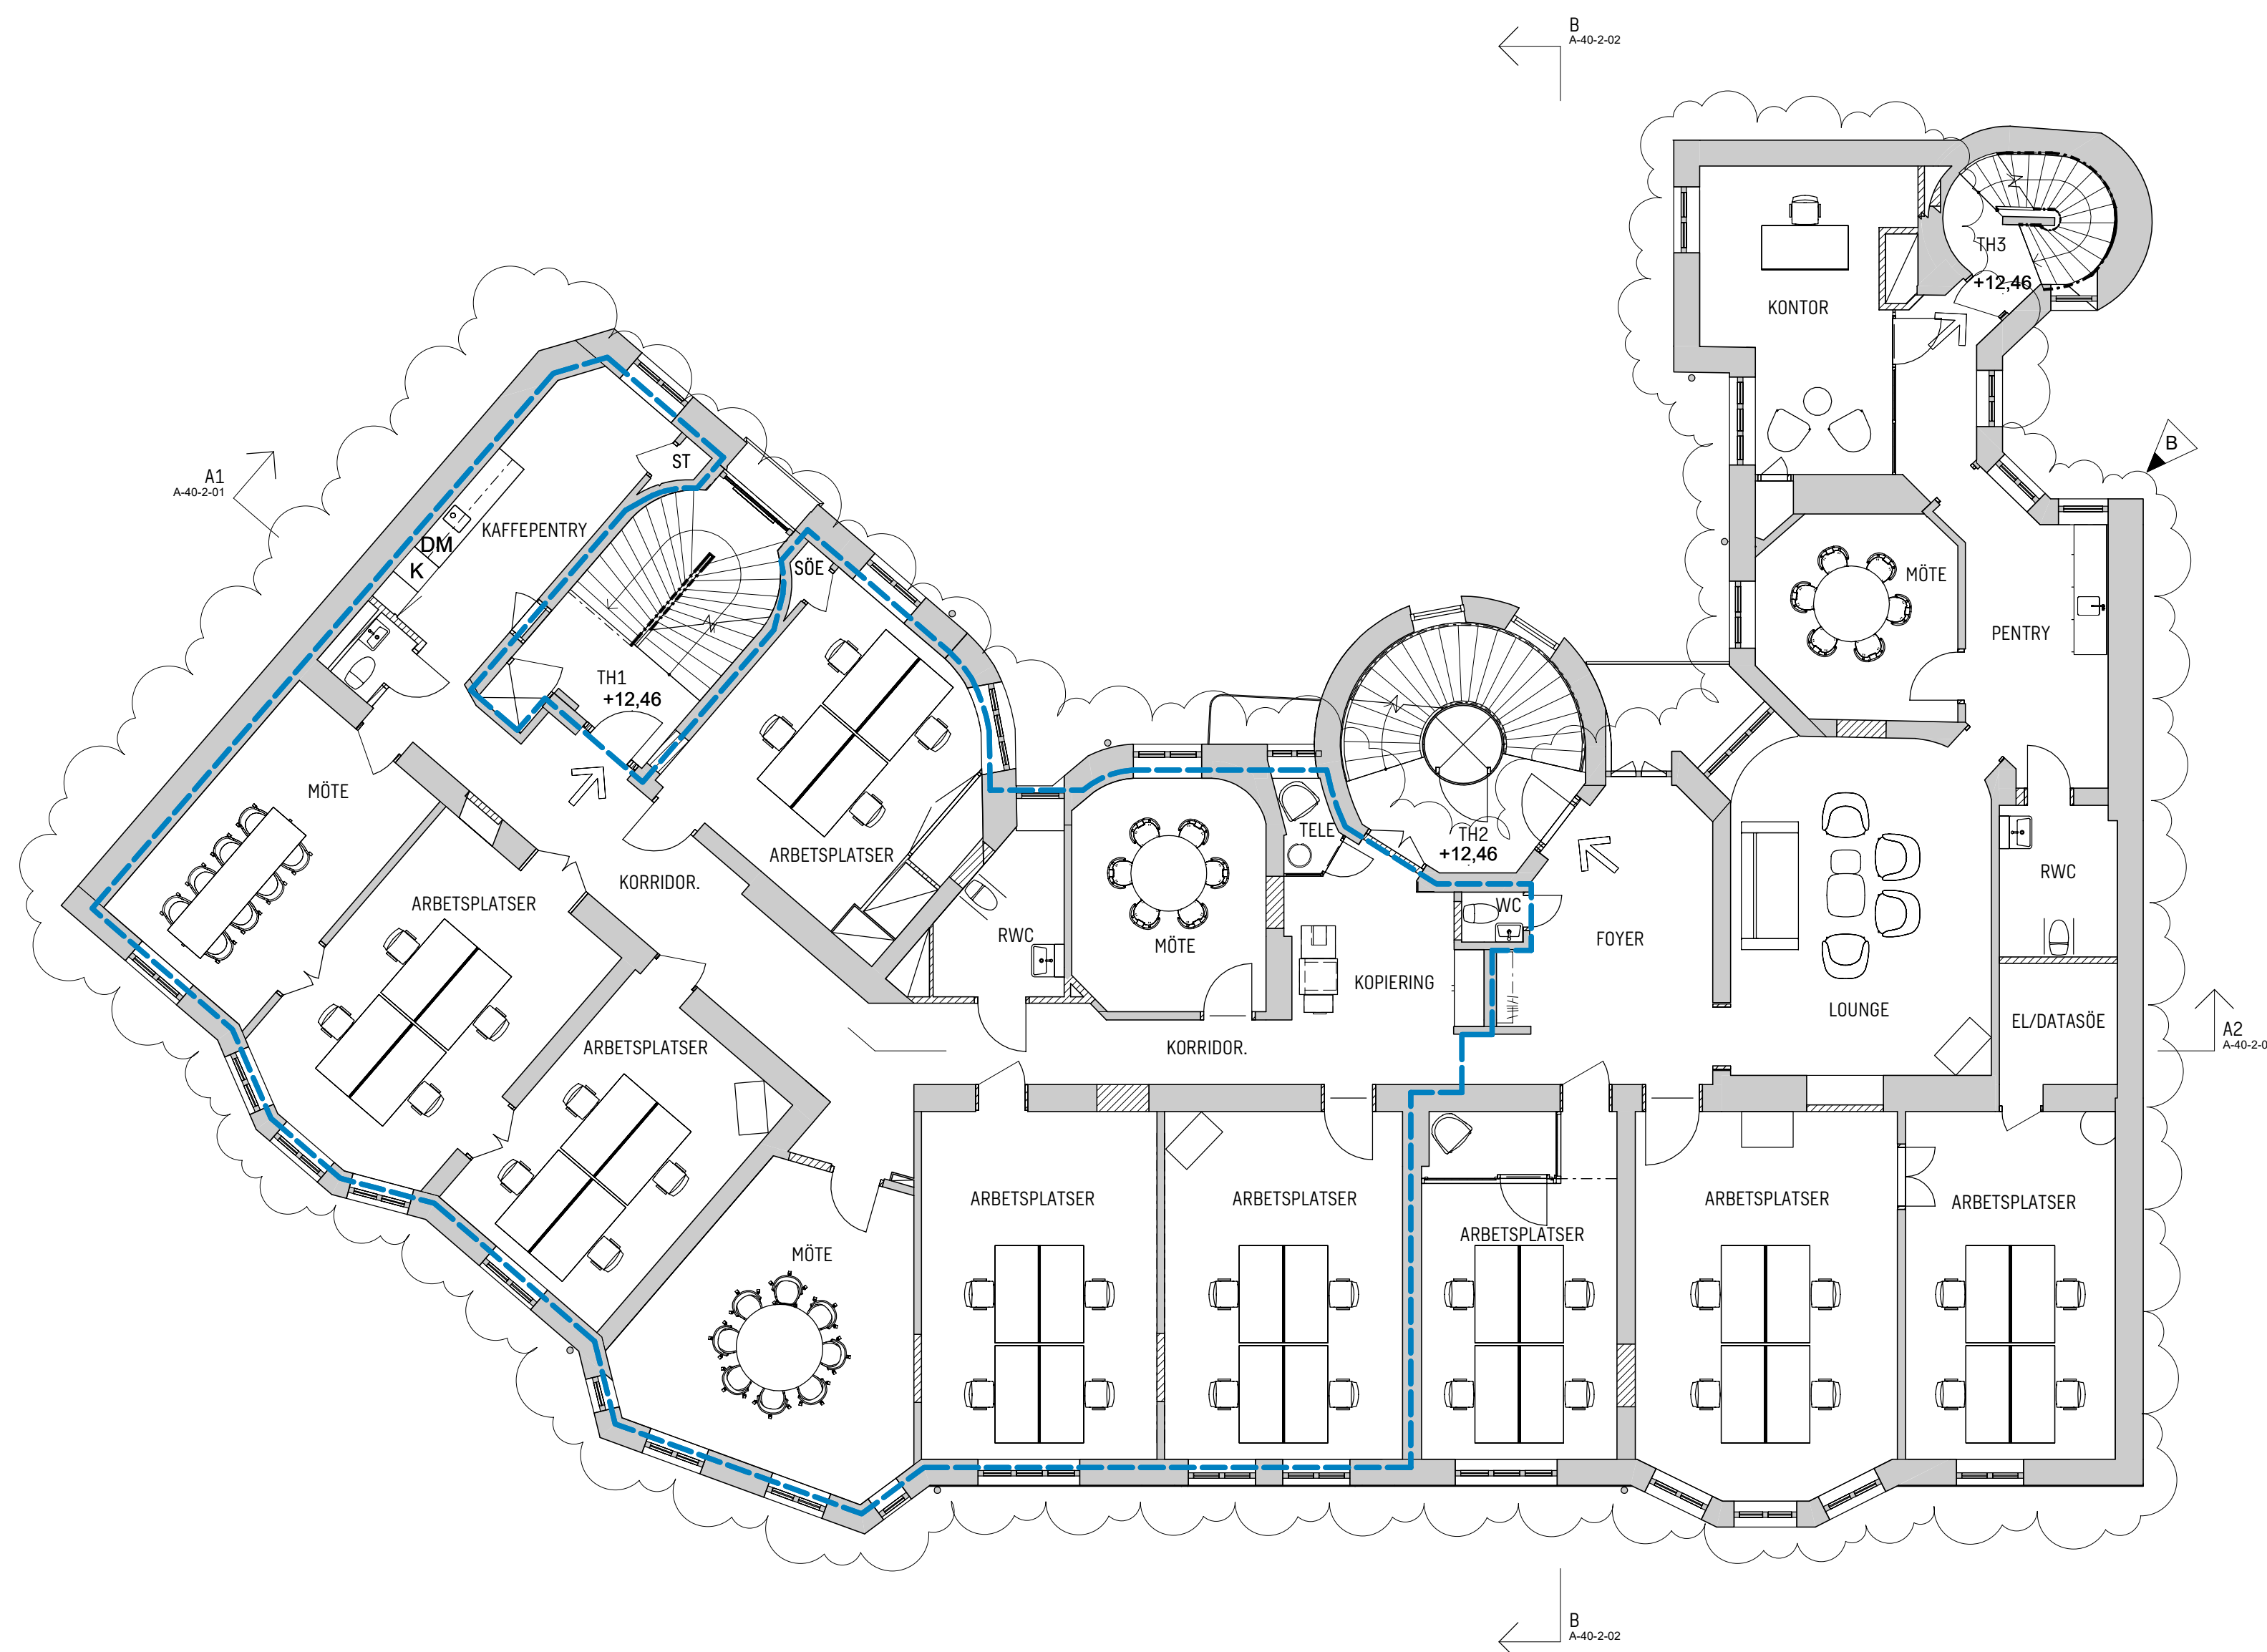

PLAN 4, 2TR (KONTOR)



B	FASADÄNDRINGAR, UTVÄNDIGA PARTIER, VENTILATIONSGALLER, ÄNDRAD ANVÄNDNING	2024.04.25	
A	FASADÄNDRINGAR, UTVÄNDIGA PARTIER, AVFALLSHANTERING	2024.01.26	
BET	ÄNDRINGEN AVSEER	DATUM	SIGN
STATUS			
HANDL			
BYGGLOVSHANDLING			
DATUM		ANMÄRKNING	
2023.11.09			
PROJEKT			
KV LÄRAREN 7			
ANSVARIGS PÅR			
			
Sweco Sverige AB Sweco Architects		Telefon +46 8 695 60 00 www.sweco.se	
HANDLAGGARE		SKAPAD	
SEMCD	ANSVARIG	SELIAG/SEMCD	UPPGIFTSKOD
SEBOCO		30056113	RI/NÄRSKATEGORI
PLAN		INNEHÅLL	FORM
PLAN 4, 2TR			A1
			1:100
		NUMMER	B
A-04-1-04			