

## FÖRKLARINGAR


MÄTT ANGES I MILLIMETER  
MÄTTSATTA DELAR GÄLLER FÖRE SKALMÄTT  
FÖ = MINSTA ERIA ÖPPNINGSMÄTT VID UPPSTÄLLD DÖRR 90°

## FÖRESKRIFTER


SE RITNING A-42-4-02

## HÄNVISNINGAR


PLAN SE A-40-1-02  
FASADER SE A-40-3-02  
UTVÄNDIGA VENTILATIONSGALLER A-42-4-02

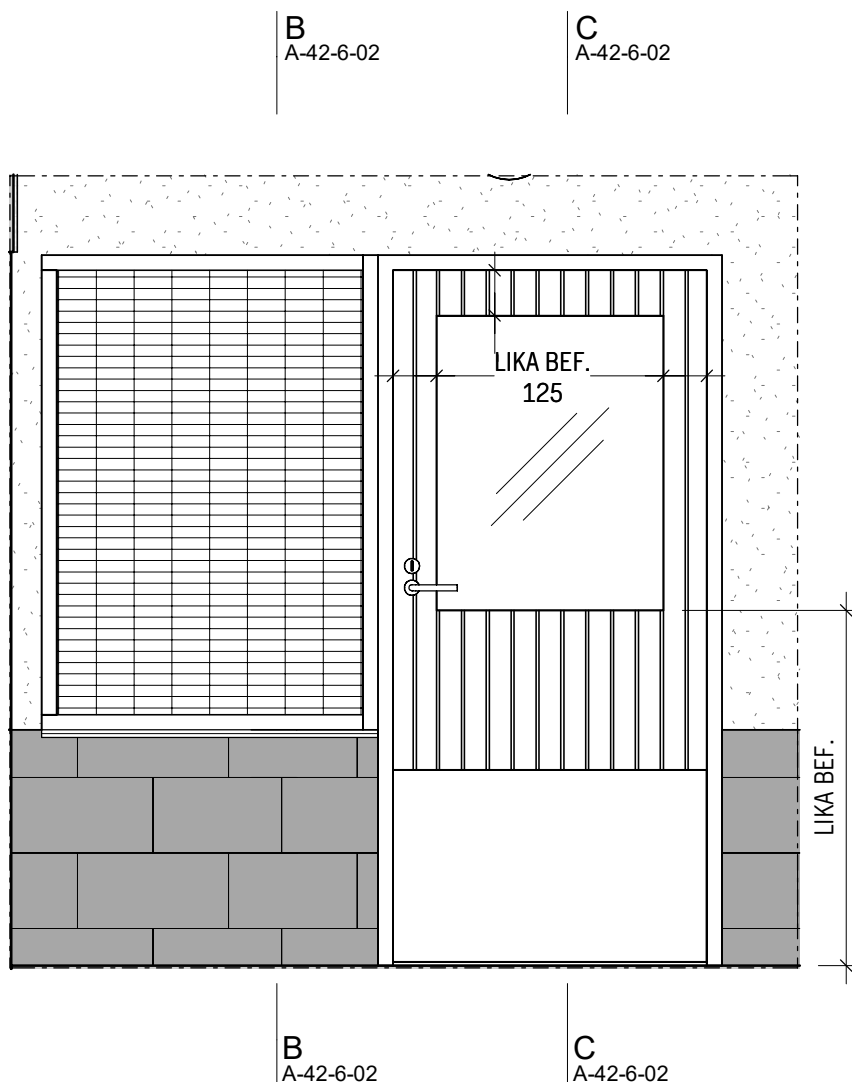


ELEVATION\_G02  
1 : 20

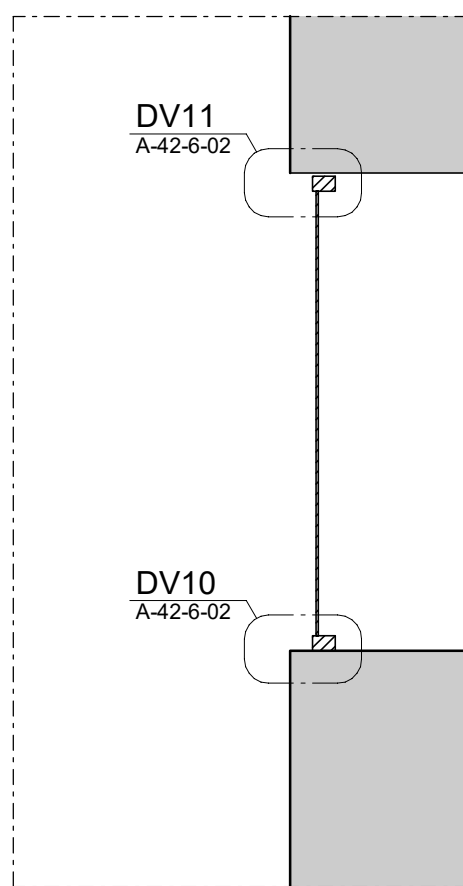


B SEKTION\_G02  
1 : 20

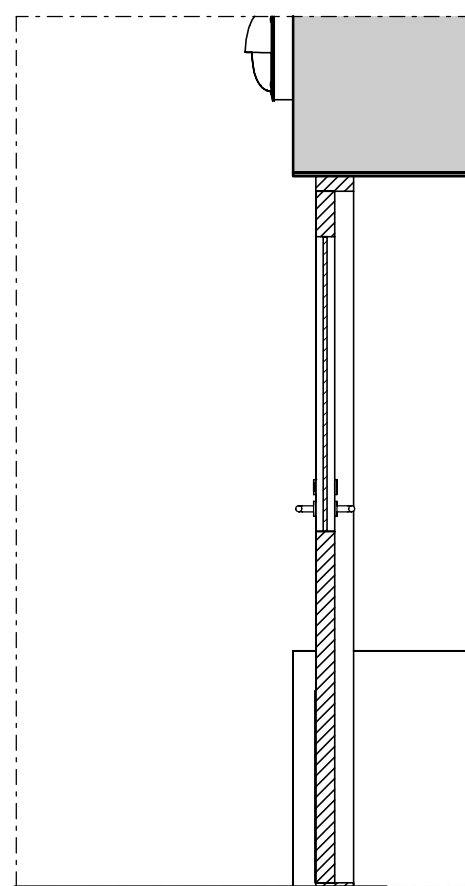


C SEKTION\_DÖRR  
1 : 20

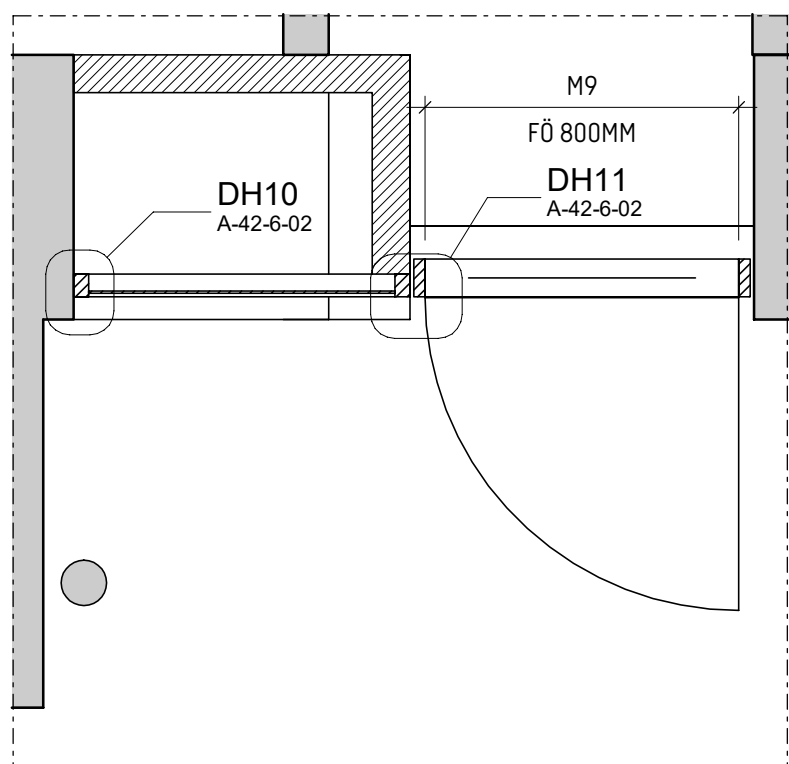


A PLAN\_G02  
1 : 20

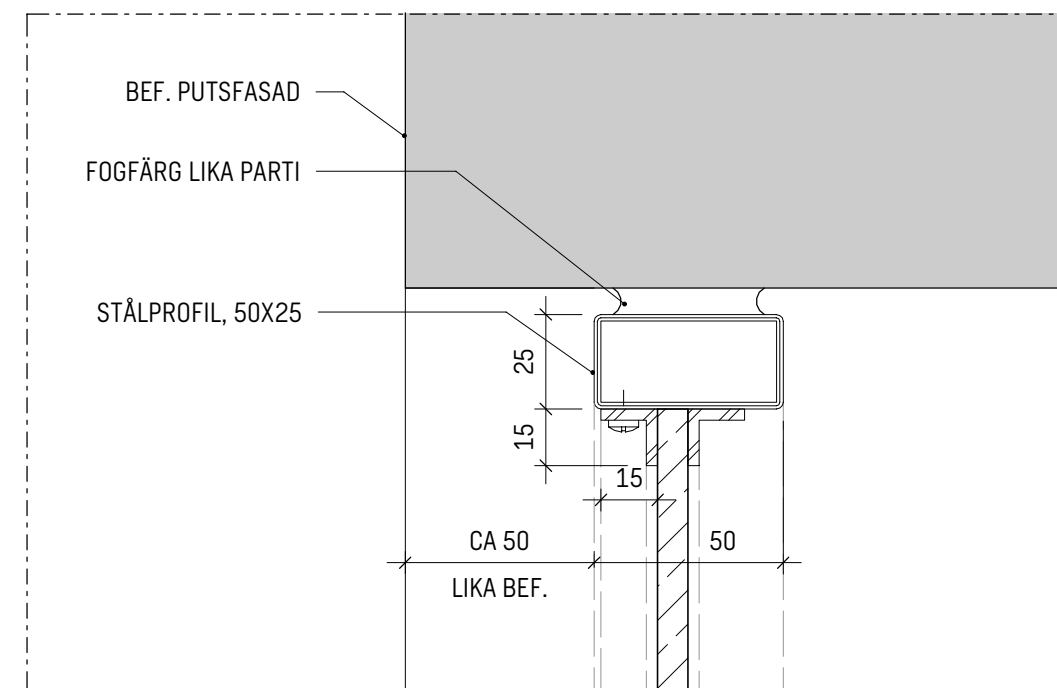


DV11 ANSLUTNINGSDETALJ  
1 : 2

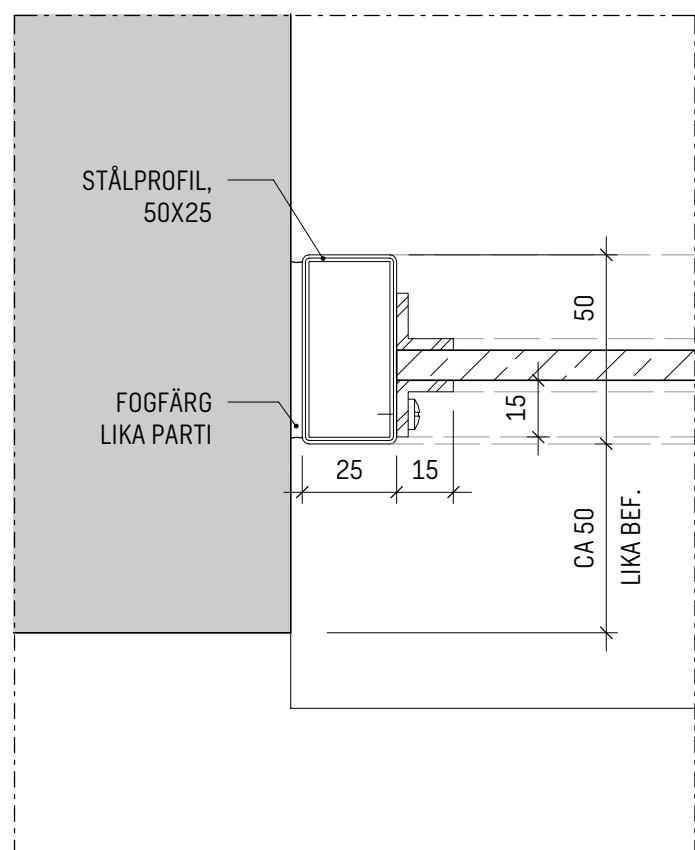

DH10 ANSLUTNINGSDETALJ  
1 : 2

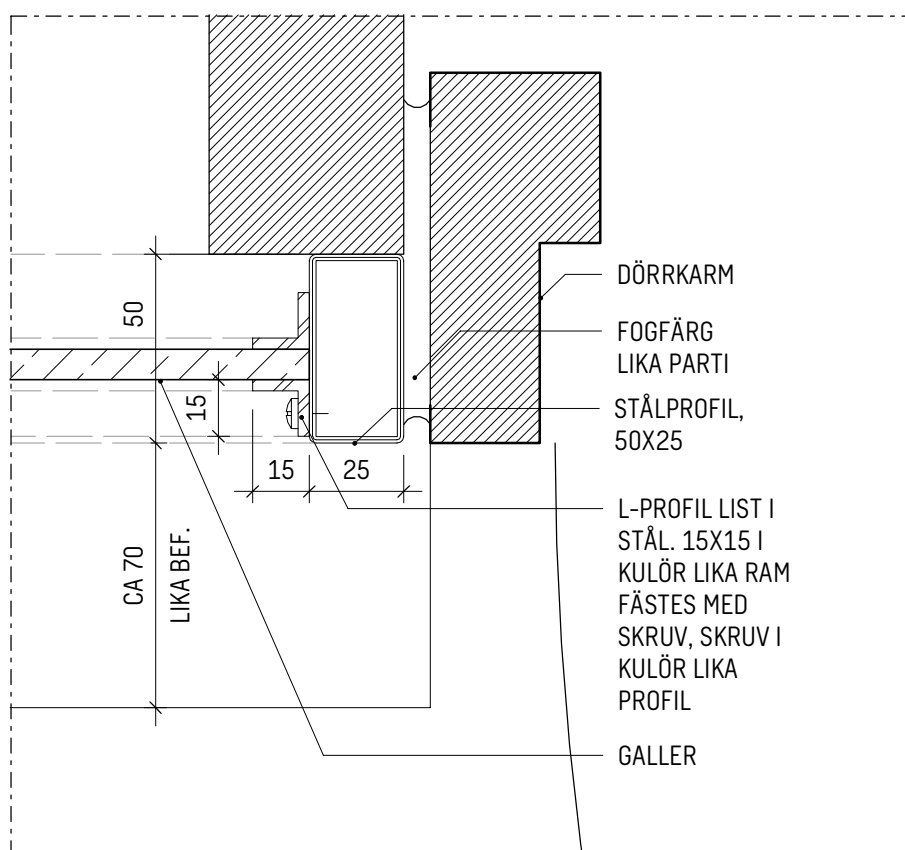

DH11 ANSLUTNINGSDETALJ  
1 : 2

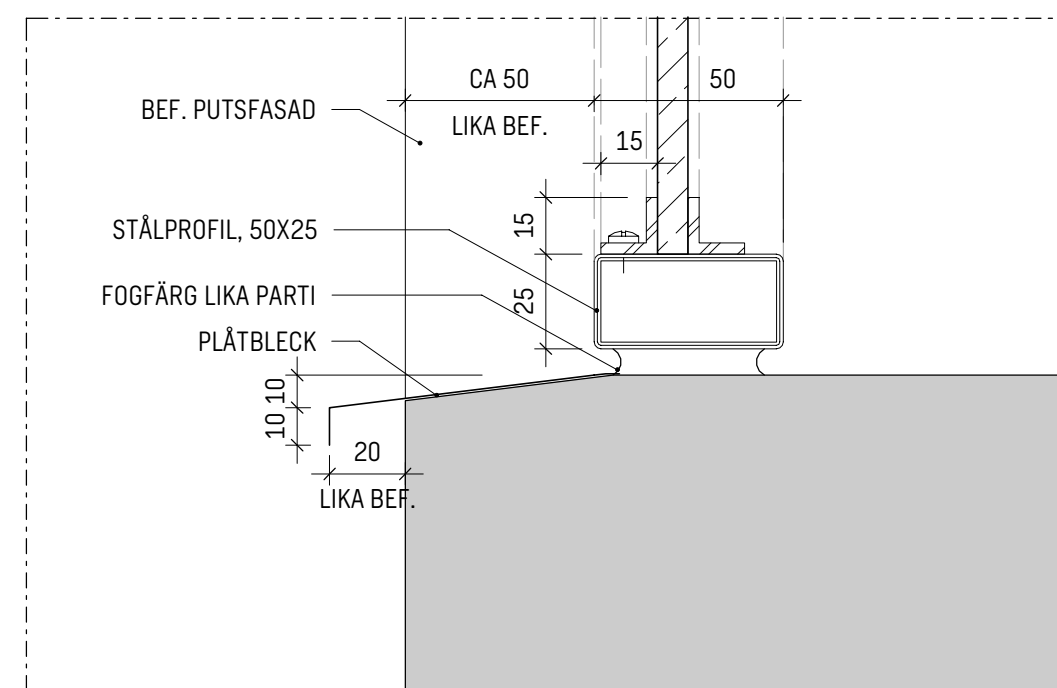

DV10 ANSLUTNINGSDETALJ  
1 : 2

A	FASADÄNDRINGAR, UTVÄNDIGA PARTIER, VENTILATIONSGALLER, ÄNDRAD ANVÄNDNING	2024.04.25	
BET	ÄNDRINGEN AVSER	DATUM	SIGN
BYGGLOVSHANDLING			
2024.03.18		DATUM	ÄNDRING
KV LÄRAREN 7			
SWECO			
Sweco Sverige AB Sweco Architects			
Telefon +46 8 695 60 00			
WWW.SWECO.SE			
SEMICD	SEMICD	SKAPAD AV	SKAPAD AV
SEBOCO	SEBOCO	UPPRÄSNINGSNUMMER	UPPRÄSNINGSNUMMER
DETALJER			
UTVÄNDIGA DETALJER			
A1			
1:2			
A			
A-42-6-02			

0 10 50 100 200  
MILLIMETER