


Inkom till Stockholms stadsbyggnadskontor - 2024-04-26, Dnr 2023-14198

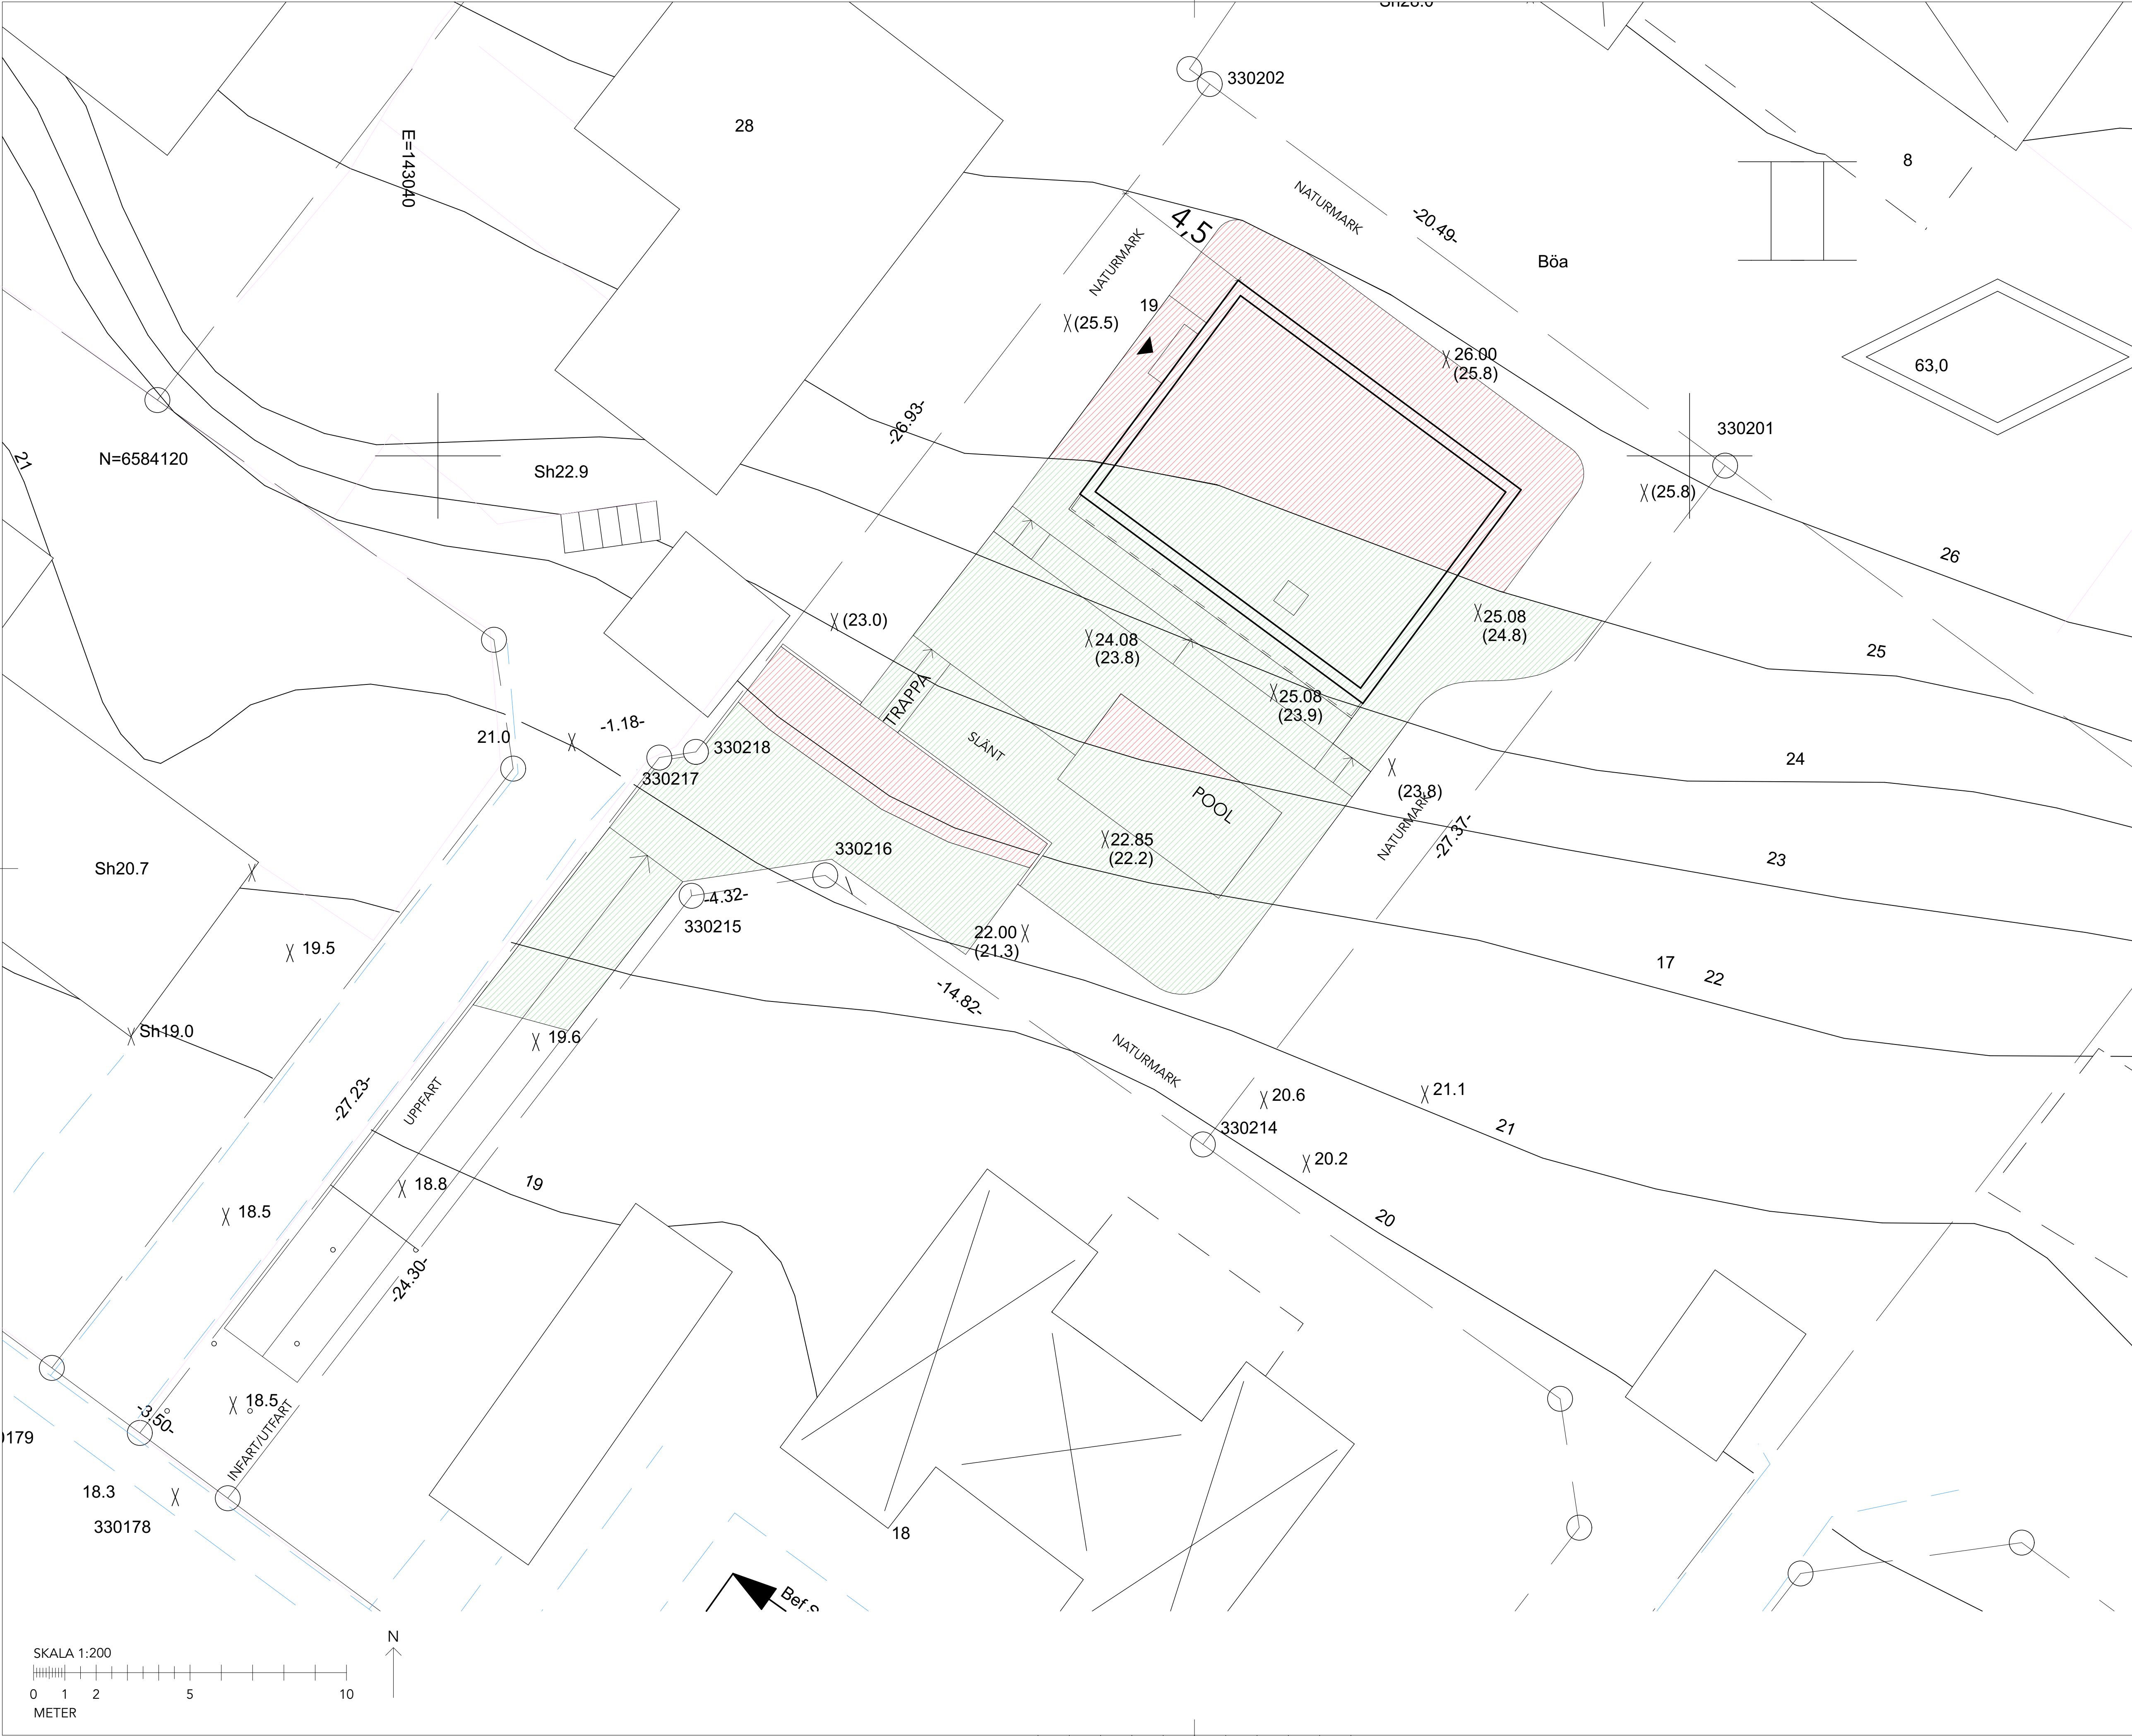

FÖRKLARINGAR

ALLA MÄTT ANGES I METER OM INTE ANNAT ANGES
PLUSHÖJDER ANGES I METER

HÖJDSYSTEM RH2000
KÖRINATSYSTEM SWEREF 99

- (0.0) BEFINTLIG PLUSHÖJD
- 0.0 FÖRESLAGEN PLUSHÖJD
- MARK - Fyllning
- MARK - Schaktning

HÄNVISNINGAR

PLANER SE PLANRITNINGAR.
SEKTIONER SE SEKTIONSRIITNINGAR.
FASADER SE FASADRIITNINGAR.
MATERIAL, SE UTVÄNDIG KULÖRBEKRIVNING.

BET	ANT	ÄNDRING AVSER		DATUM	Sign.
BYGGLOVHANDLING					
Brudföljet 19					
<div><div>GRIP FORM</div><div><div>Gripform AB</div><div>Brudfölgjag 19</div><div>118 21 Stockholm</div><div>WWW.GRIPFORM.SW</div></div></div>					
A		GRIPFORM AB		070 091 36 70	
UPPDRAK NR		RTAD AV		HANDLÄGGARE	
DATUM		ANSVARIG		EG	
240408		Elias Grip			
NYBYGGNATION ENBOSTADSHUS					
BRUDFÖLJET 19					
MARKLOV					
SKALA 1:200 (A3)		NUMMER A-01-1-102		BET A	