


FÖRKLARINGAR, FÖRESKRIFTER

Samtliga mått i mm.


Samtliga mått kontrolleras på plats av entreprenör.  
Eventuella måttavvikelser meddelas arkitekten för godkännande.

Entreprenör ska rapportera alla förändringar som påverkar designen av detta projekt.  
Inga avvikelser från ritningar är tillåtna utan tillstånd från arkitekten.


Denna ritning är skyddad av upphovsrättslagen och får inte kopieras, distribueras eller användas för någon produktion utan upphovsmannens medgivande.

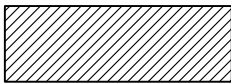


= Tillkommande vägg/igensatt öppning

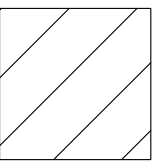


BEFINTLIG  
RESTAURANG

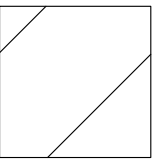

BEFINTLIGT  
STORKÖK

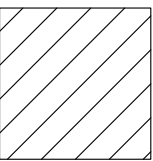

TILLKOMMANDE  
RESTAURANG

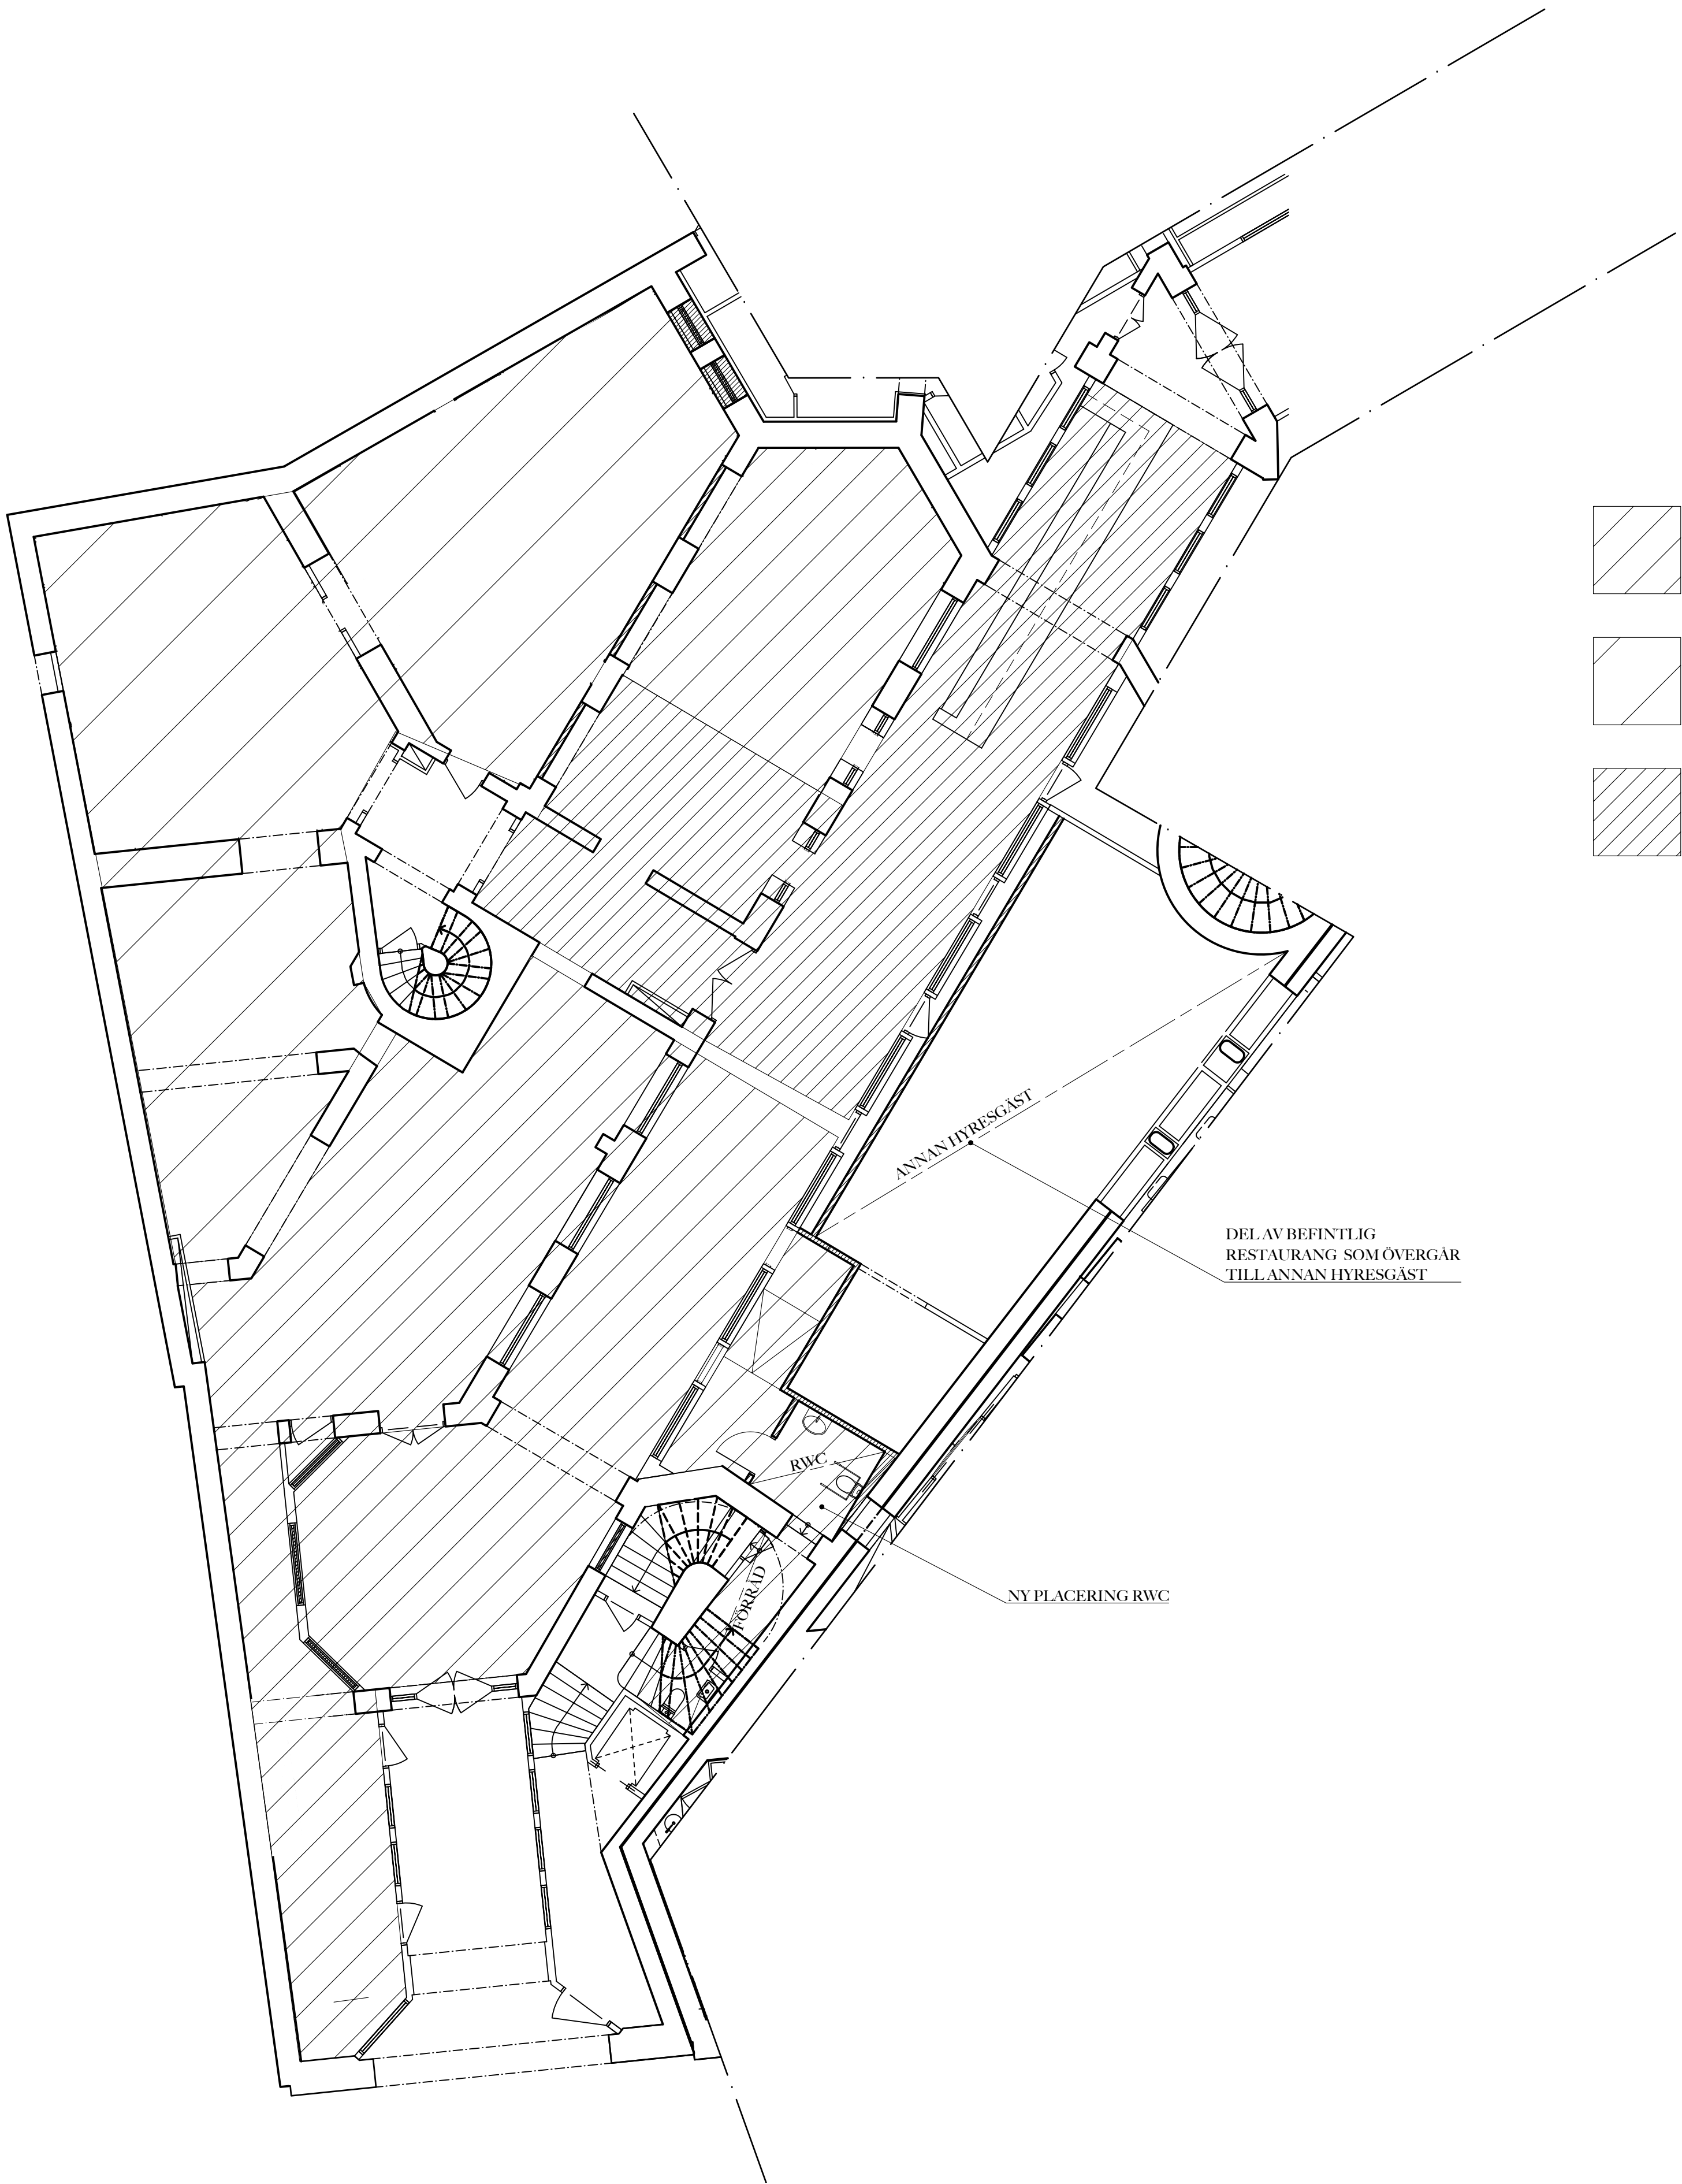

HÄNVISNINGAR

-Plan översikt A-40.1-101

BYGGLOVSHANDLING

MISSHUMASSHU 2.0  
RÄNNILEN 18

A	Maja Bernvill	+46 704 07 84 86	office@majabernvill.com
K			
V			
E			

2024-04-25	Prod.	HA	Handl.	MB	Ansvarig	MB
------------	-------	----	--------	----	----------	----

Ombyggnad  
Bottenvåning  
Plan- Omfattning bygglov

Skala A1	1:100 (A3 1:200)	Nr A-40.1-001	Bet. -
----------	------------------	---------------	--------

MAJA BERNVILL