

FÖRKLARINGAR


- BEFINTLIG BYGGNADSDDEL
- RIVEN BYGGNADSDDEL
- NY BYGGNADSDDEL

Utvändig färgsättning och utförande

Gatsida: Utförs i kulör svart lika befintligt tak,
NCS S8500-N:
Gårdsida: Utförs i kulör svart lika befintligt
tak, NCS S5040-Y80R:
- Nya plåtdetaljer
- Smidesdetaljer
- Överliggare utföres i smide plattjärn
liggande 10x30 mm.
- Kulör karmar och bågar i takkupor och
glaspartier utföres i kulör vit NCS S0502-Y.



FASAD MOT GATA
SKALA 1:100

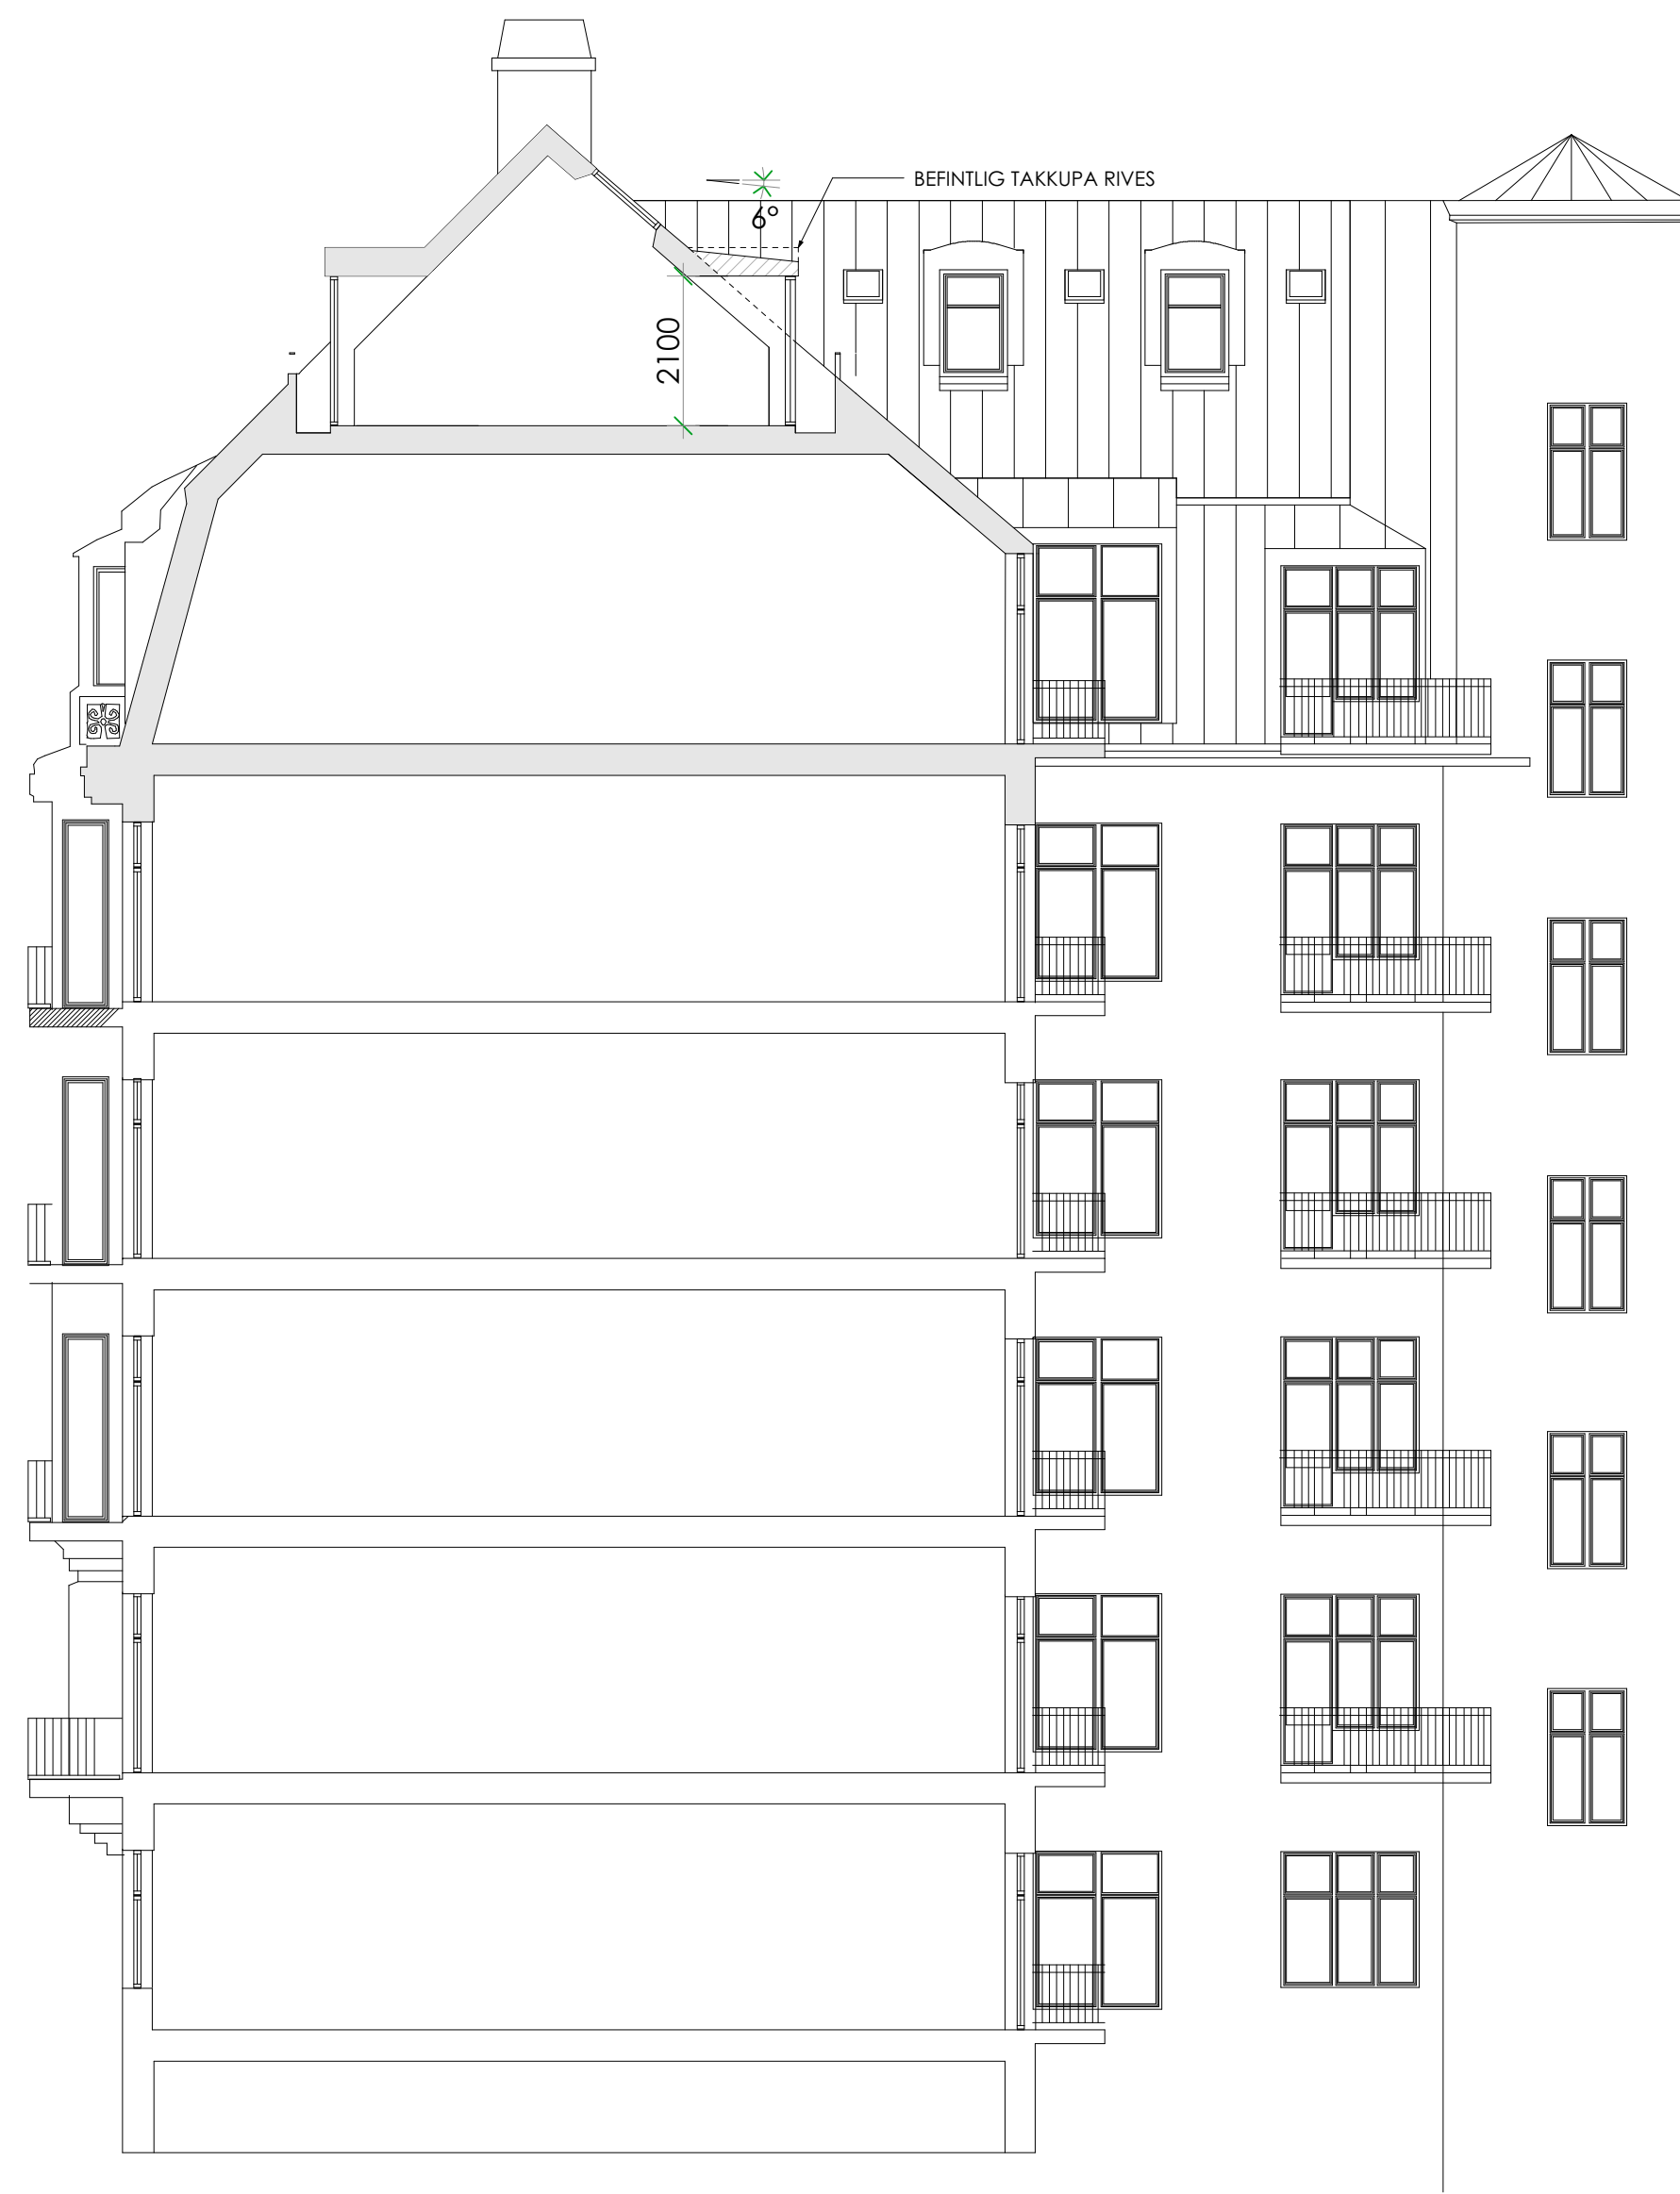



SEKTION A-A
SKALA 1:100

SKALA 1:100

0 1 2 5 10
METER

A	ALLMÄN REV		2024-04-29	HA
BET	ANT	ÄNDRING AVSER	DATUM	Sign.
BYGGLOVSHANDLING				
Ax Arkitekter				
KV TROJENBORG 19				
ÄNDRING VINDSLÄGENHET				
A	AX ARKITEKTER AB			
UPPDRAG NR		RITAD AV	HANDLÄGGARE	
2303			HA	
DATUM		ANSVARIG		
2023-12-07		HANS AX		
FASAD MOT GATA, SEKTION A-A				
SKALA A1		NUMMER	BET	
1:100		A00-02	A	


FÖRKLARINGAR

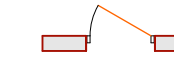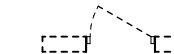-  BEFINTLIG BYGGNADSDDEL
-  RIVEN BYGGNADSDDEL
-  NY BYGGNADSDDEL

Utvändig färgsättning och utförande

Gatsida: Utförs i kulör svart lika befintligt tak,
NCS S8500-N:
Gårdsida: Utförs i kulör svart lika befintligt
tak, NCS S5040-Y80R:
- Nya plåtdetaljer
- Smidesdetaljer
- Överliggare utföres i smide plattjärn
liggande 10x30 mm.

- Kulör karmar och bågar i takkupor och
glaspartier utföres i kulör vit NCS S0502-Y.

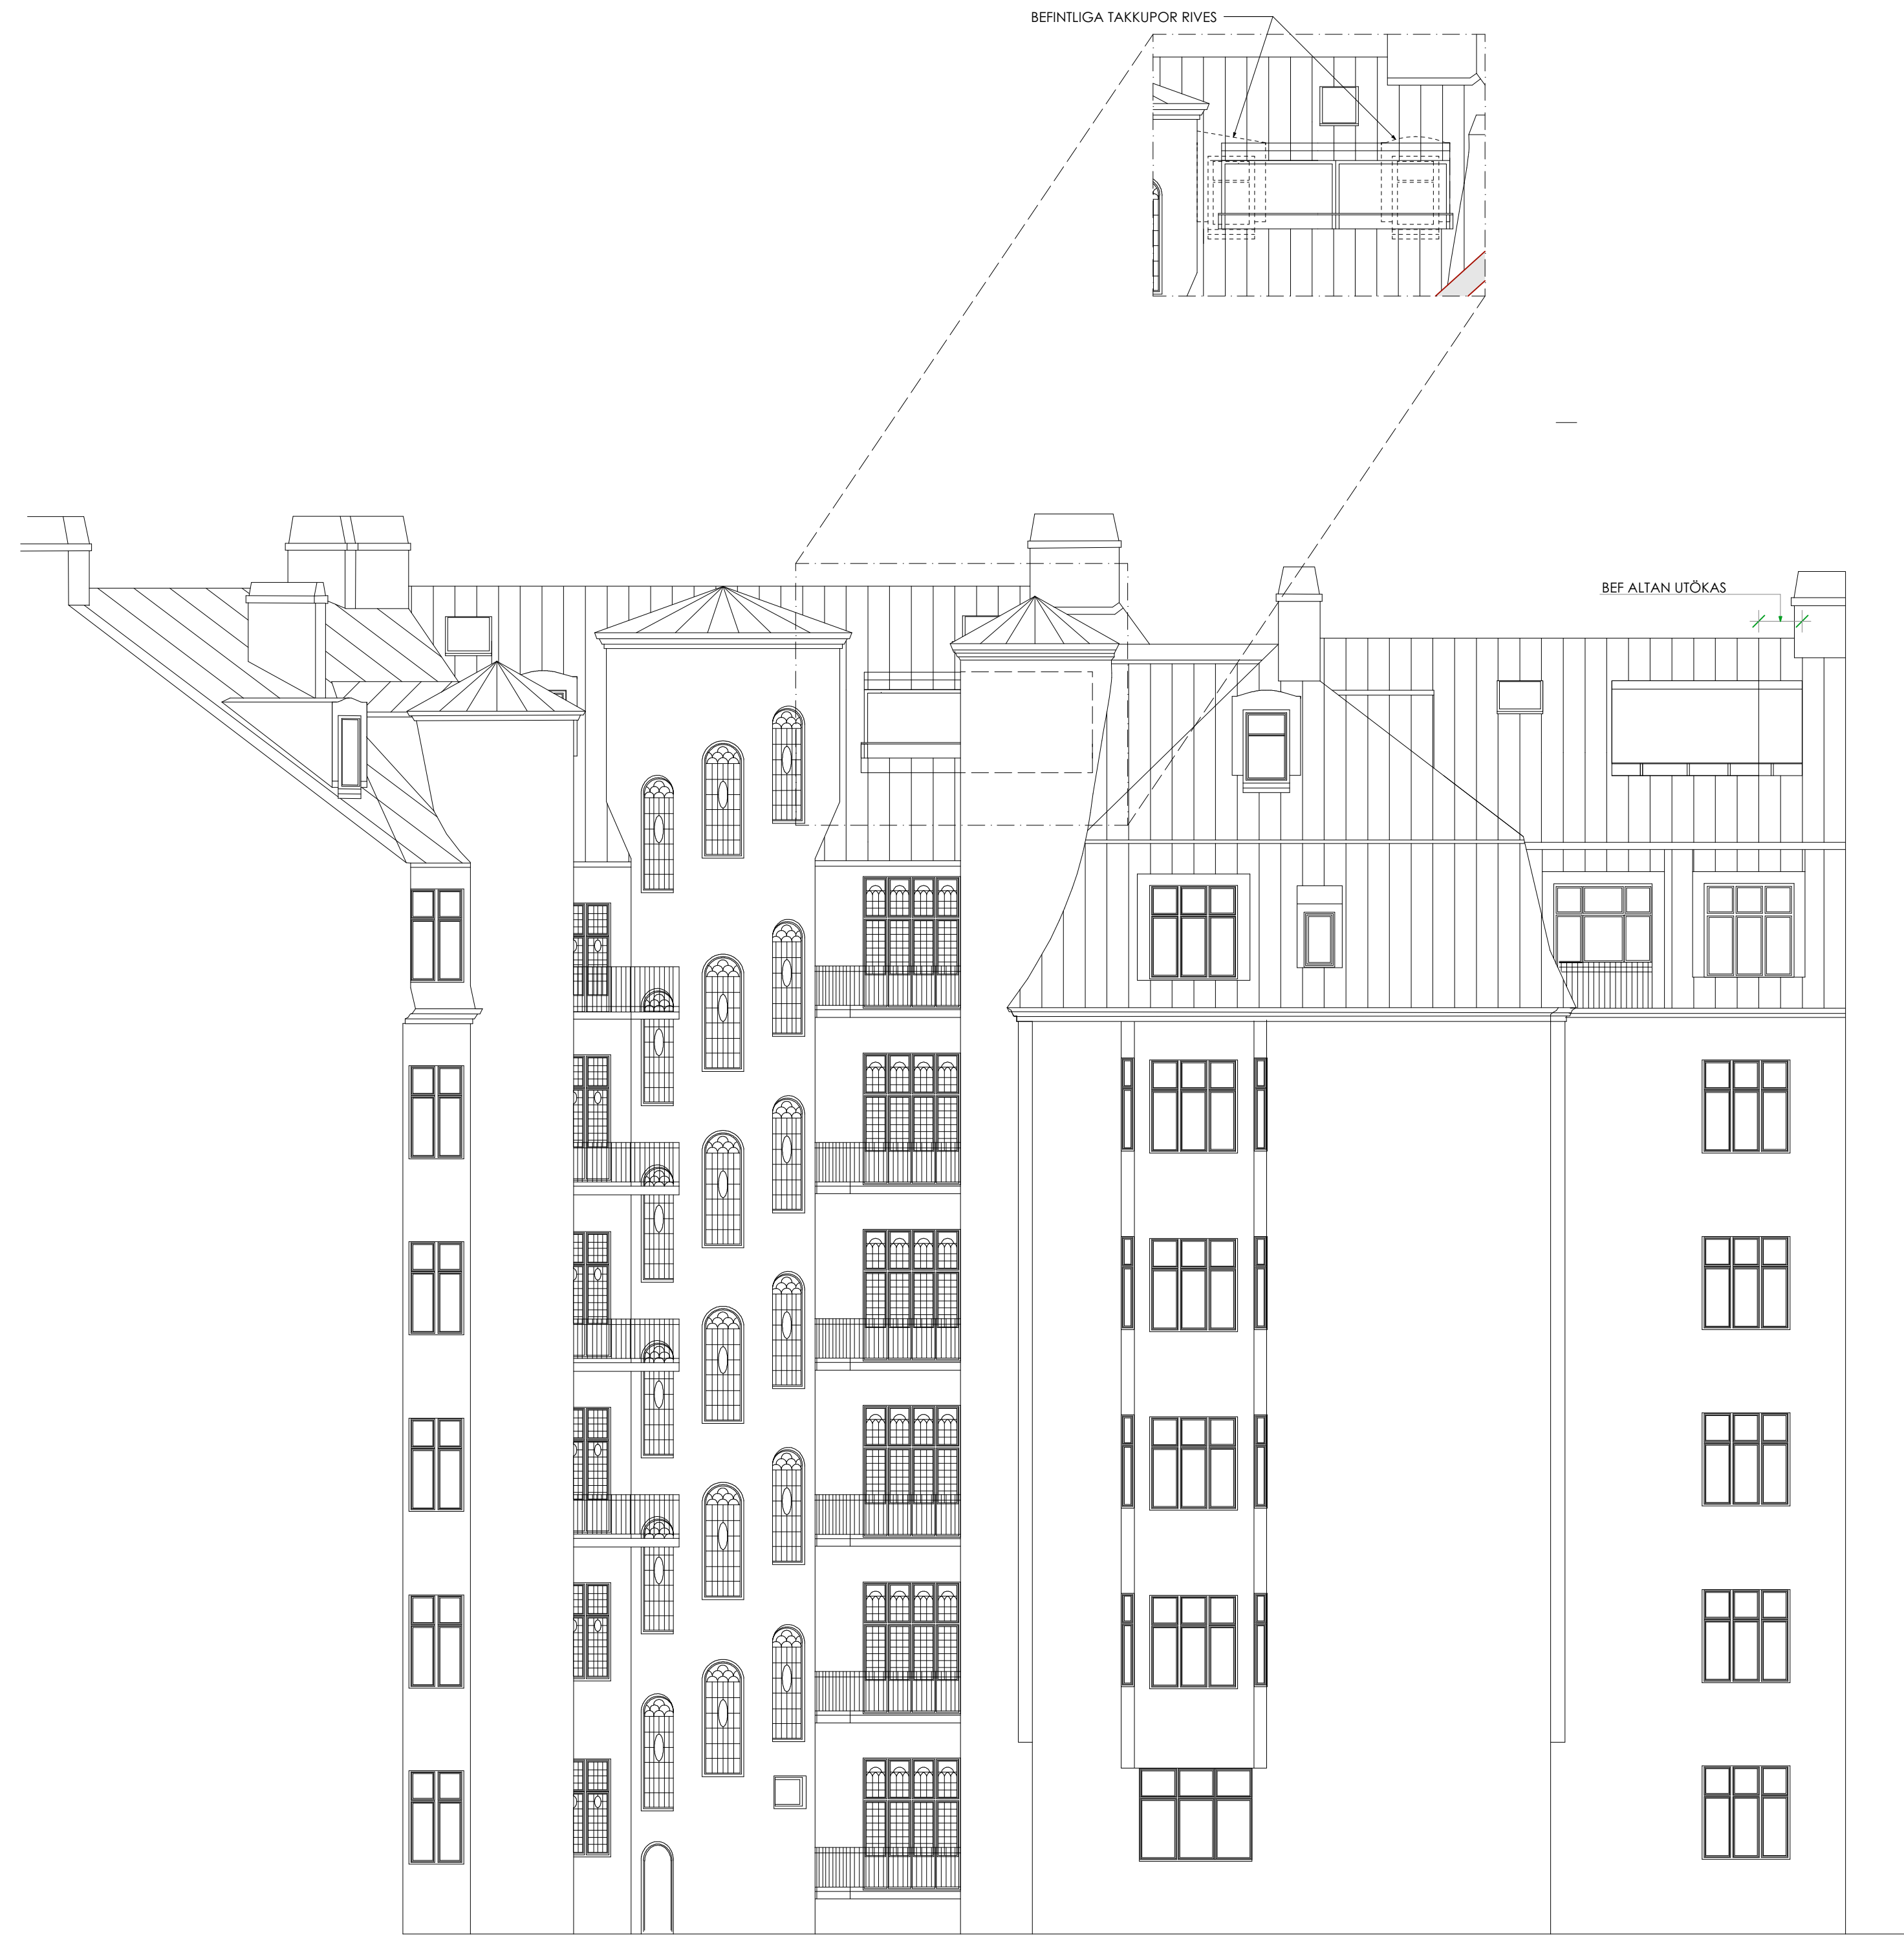

FASAD MOT GÅRD
SKALA 1:100



A		ALLMÄN REV	2024-04-29	HA
BET	ANT	ÄNDRING AVSER	DATUM	Sign.
BYGGLOVSHANDLING				
Ax Arkitekter				
KV TROJENBORG 19 ÄNDRING VINDSLÄGENHET				
A	AX ARKITEKTER AB			
UPPDRAG NR	RITAD AV		HANDLÄGGARE	
2303			HA	
DATUM	ANSVARIG			
2023-12-07	HANS AX			
FASAD MOT GÅRD				
SKALA A1 1:100		NUMMER A00-03		BET A