


TAKPLAN
SKALA 1:100

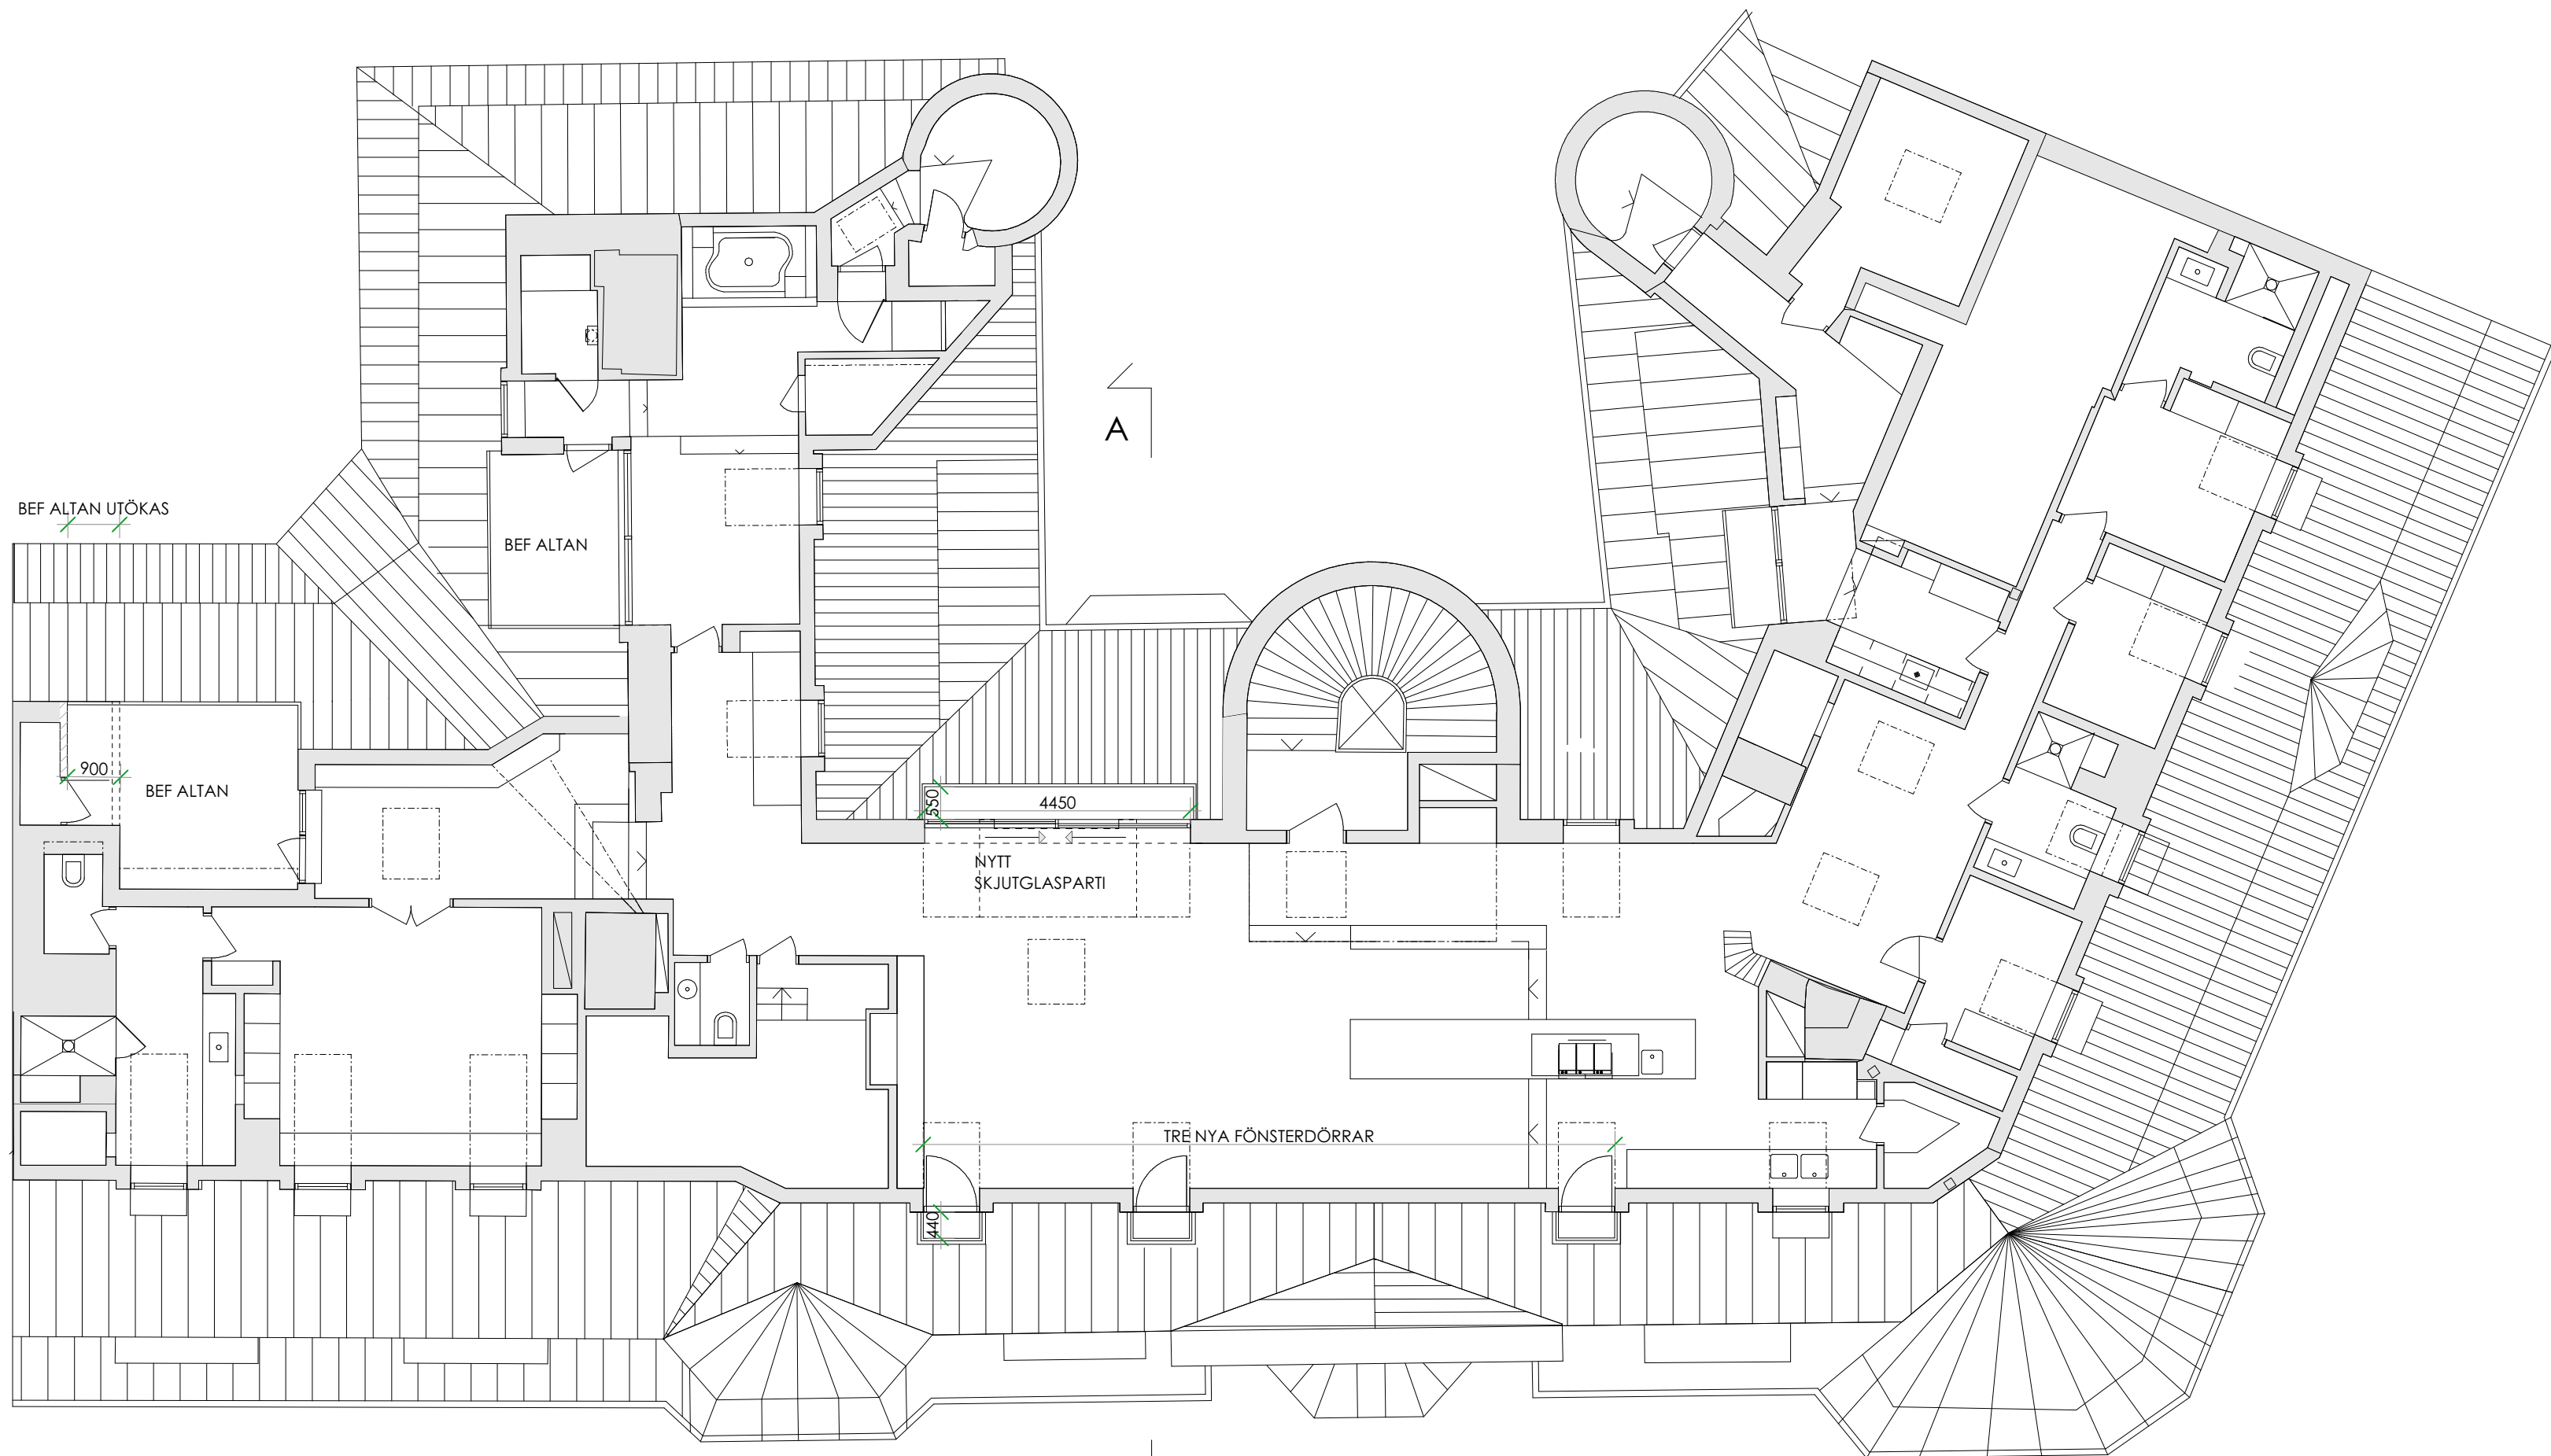


VINDSPLAN
SKALA 1:100

FÖRKLARINGAR

- BEFINTLIG BYGGNADSDDEL
- RIVEN BYGGNADSDDEL
- NY BYGGNADSDDEL

Utvändig färgsättning och utförande
Gatsida: Utförs i kulör svart lika befintligt tak,
NCS S8500-N:
Gårdsida: Utförs i kulör svart lika befintligt
tak, NCS S5040-Y80R:
- Nya plåtdetaljer
- Smidesdetaljer
- Överliggare utföres i smide plattjärn
liggande 10x30 mm.

- Kulör karmar och bågar i takkupor och
glaspartier utföres i kulör vit NCS S0502-Y.

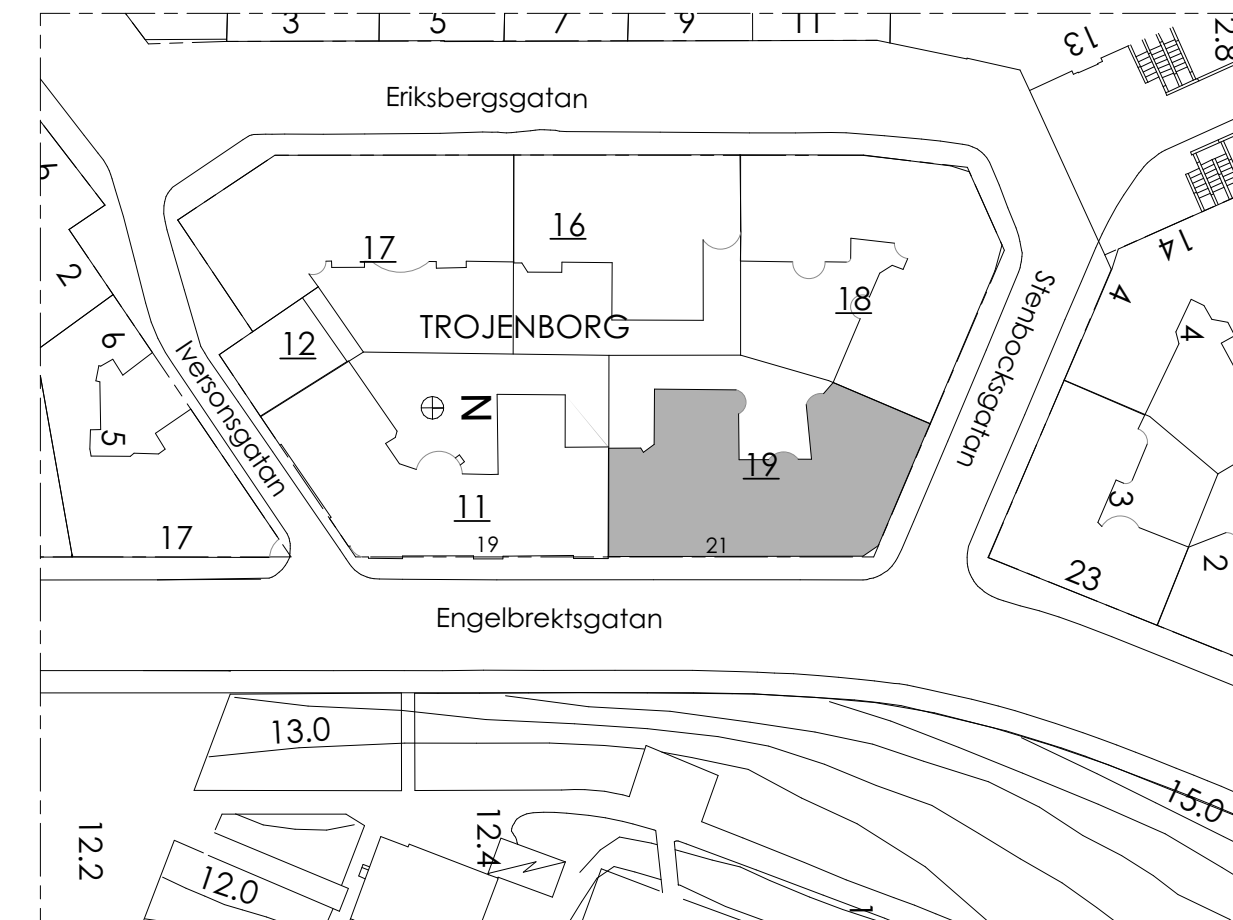

ORIENTERINGSPLAN
SKALA 1:1000

SKALA 1:100

0 1 2 5 10
METER

A	ALLMÄN REV	2024-04-29	HA
BET	ÄNDRING AVSER	DATUM	Sign.
BYGGLOVSHANDLING			
Ax Arkitekter			
KV TROJENBORG 19			
ÄNDRING VINDSLÄGENHET			
A	AX ARKITEKTER AB		
UPPDRAG NR	RITAD AV	HANDLÄGGARE	
2303		HA	
DATUM	ANSVARIG		
2023-12-07	HANS AX		
VINDSPLAN, TAKPLAN, ORIENTERINGSPLAN			
SKALA A1	NUMMER	BET	
1:100, 1:200, 1:1000	A00-01	A	