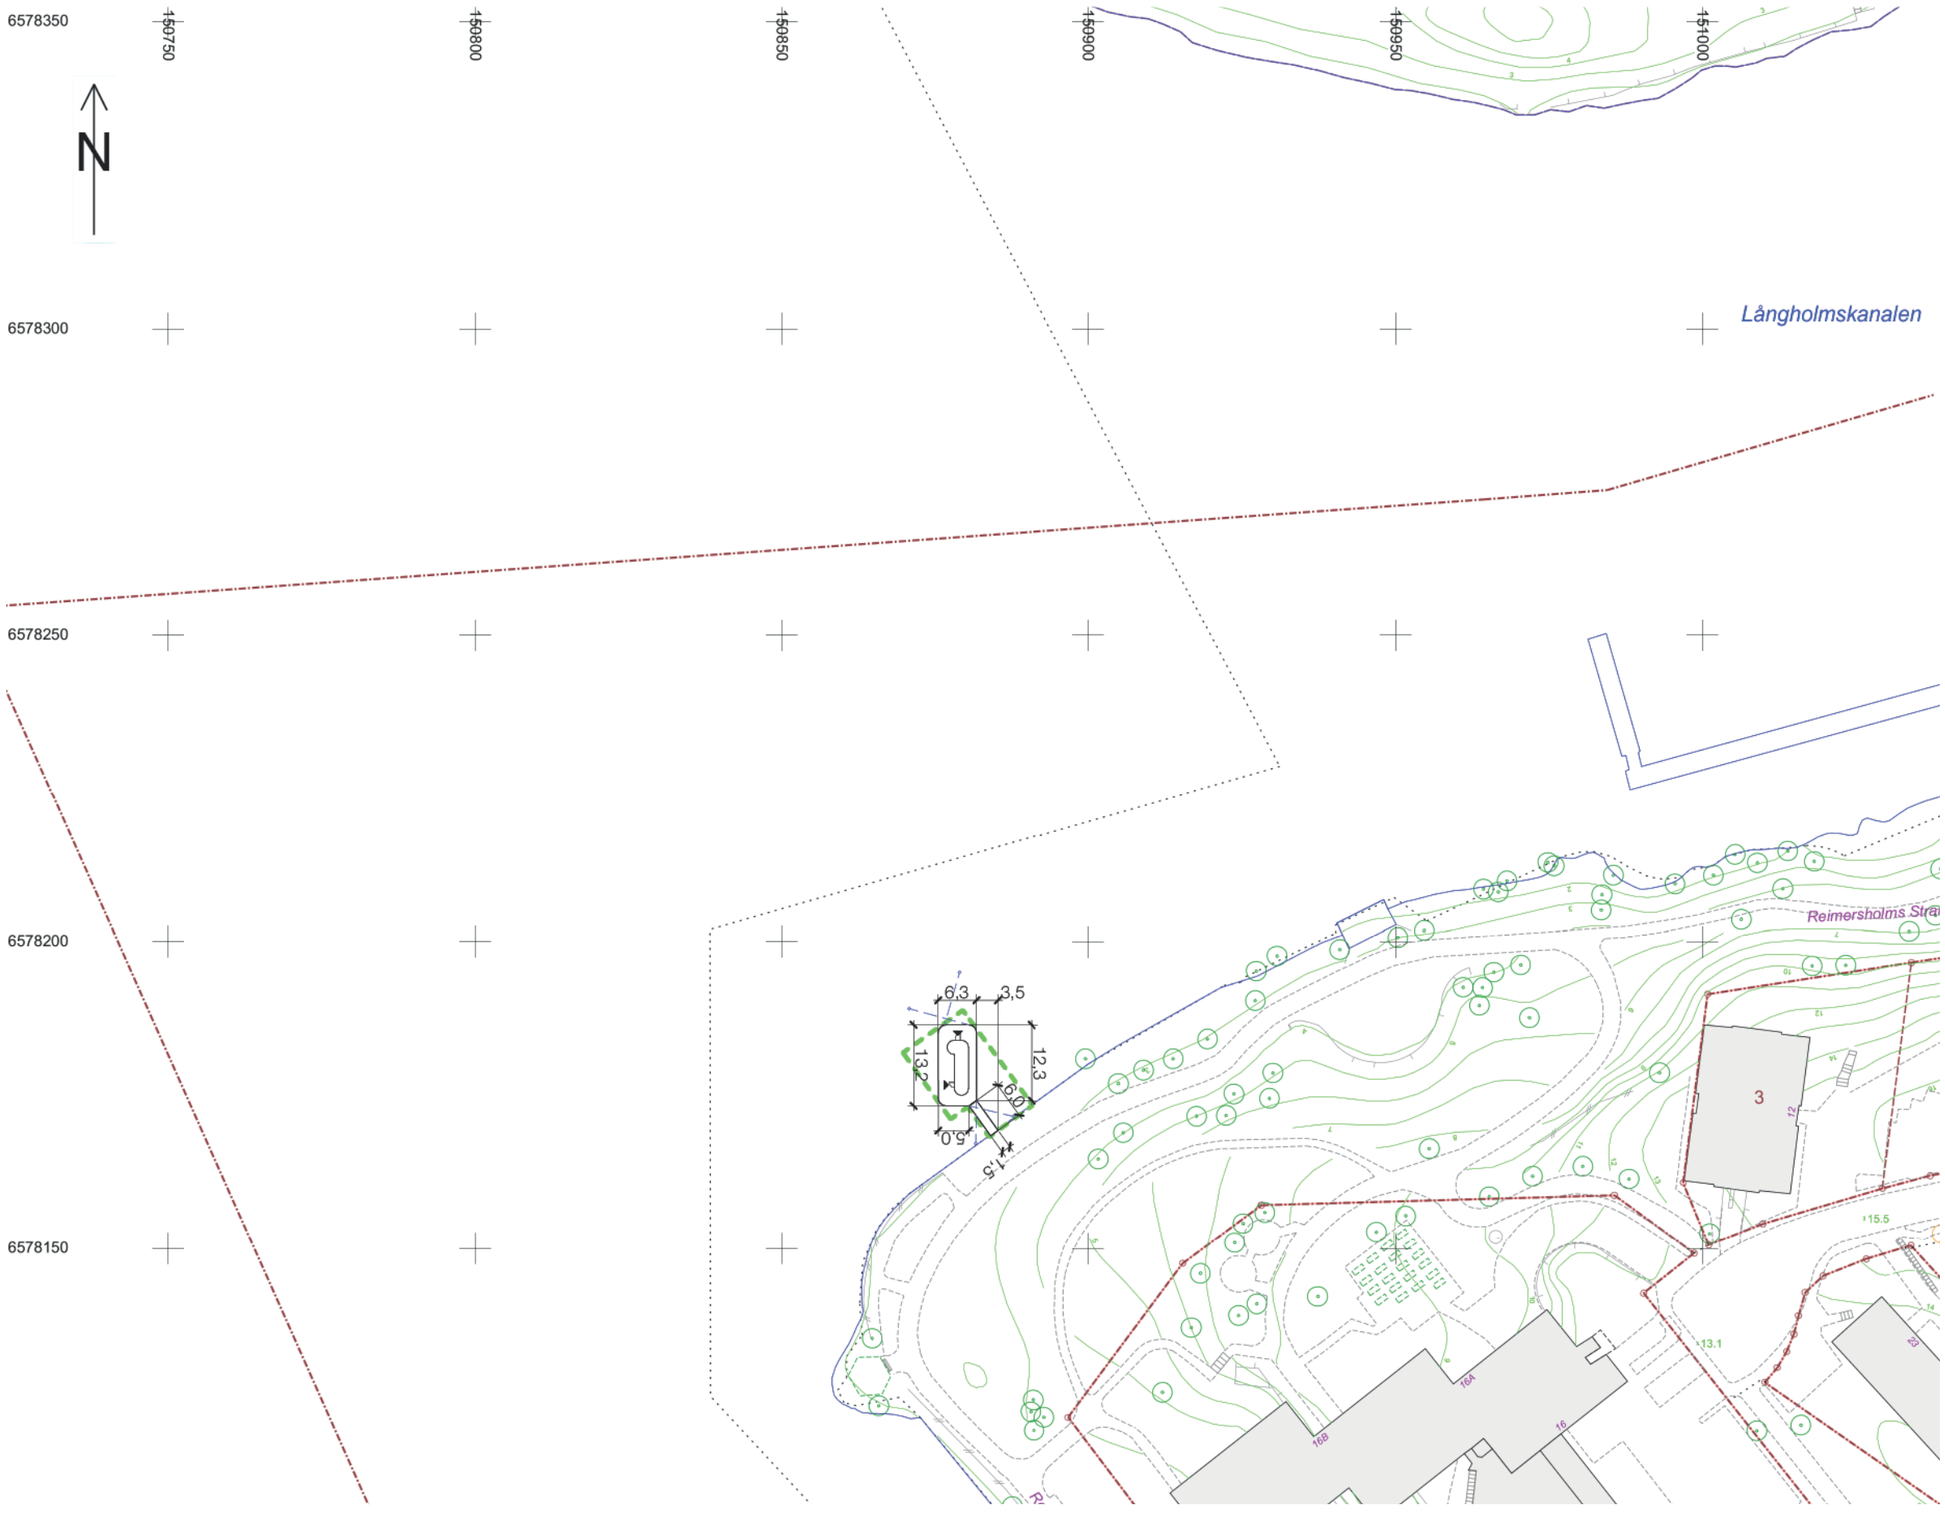

FÖRKLARINGAR

Alla mått i meter i denna ritning.

Ingår i bygglov

Entré

FÖRESKRIFTER

HÄNVISNINGAR

Planer: se ritningar A-01-1-00,
A-01-1-01 och A-40-01
Sektion: se ritning A-2-01
Fasader: se ritning A-3-01 och A-3-02
Materialbeskrivning: se A-3-01

BYGGLOVSHANDLING

☒ A	FOLKBOSTADEN	072 173 17 30
UPPDRAG NR.	RITAD/KONSTRUERAD AV	HANDLÄGGARE SP
DATUM 2024-04-30	ANSVARIG SP	

REIMERSHOLME
BASTU
ORIENTERINGSPLAN

SKALA 1: 1000	RITNINGSNUMMER A-01-1-00

Inkom till Stockholms stadsbyggnadskontor - 2024-05-02; Dnr 2024-03699