
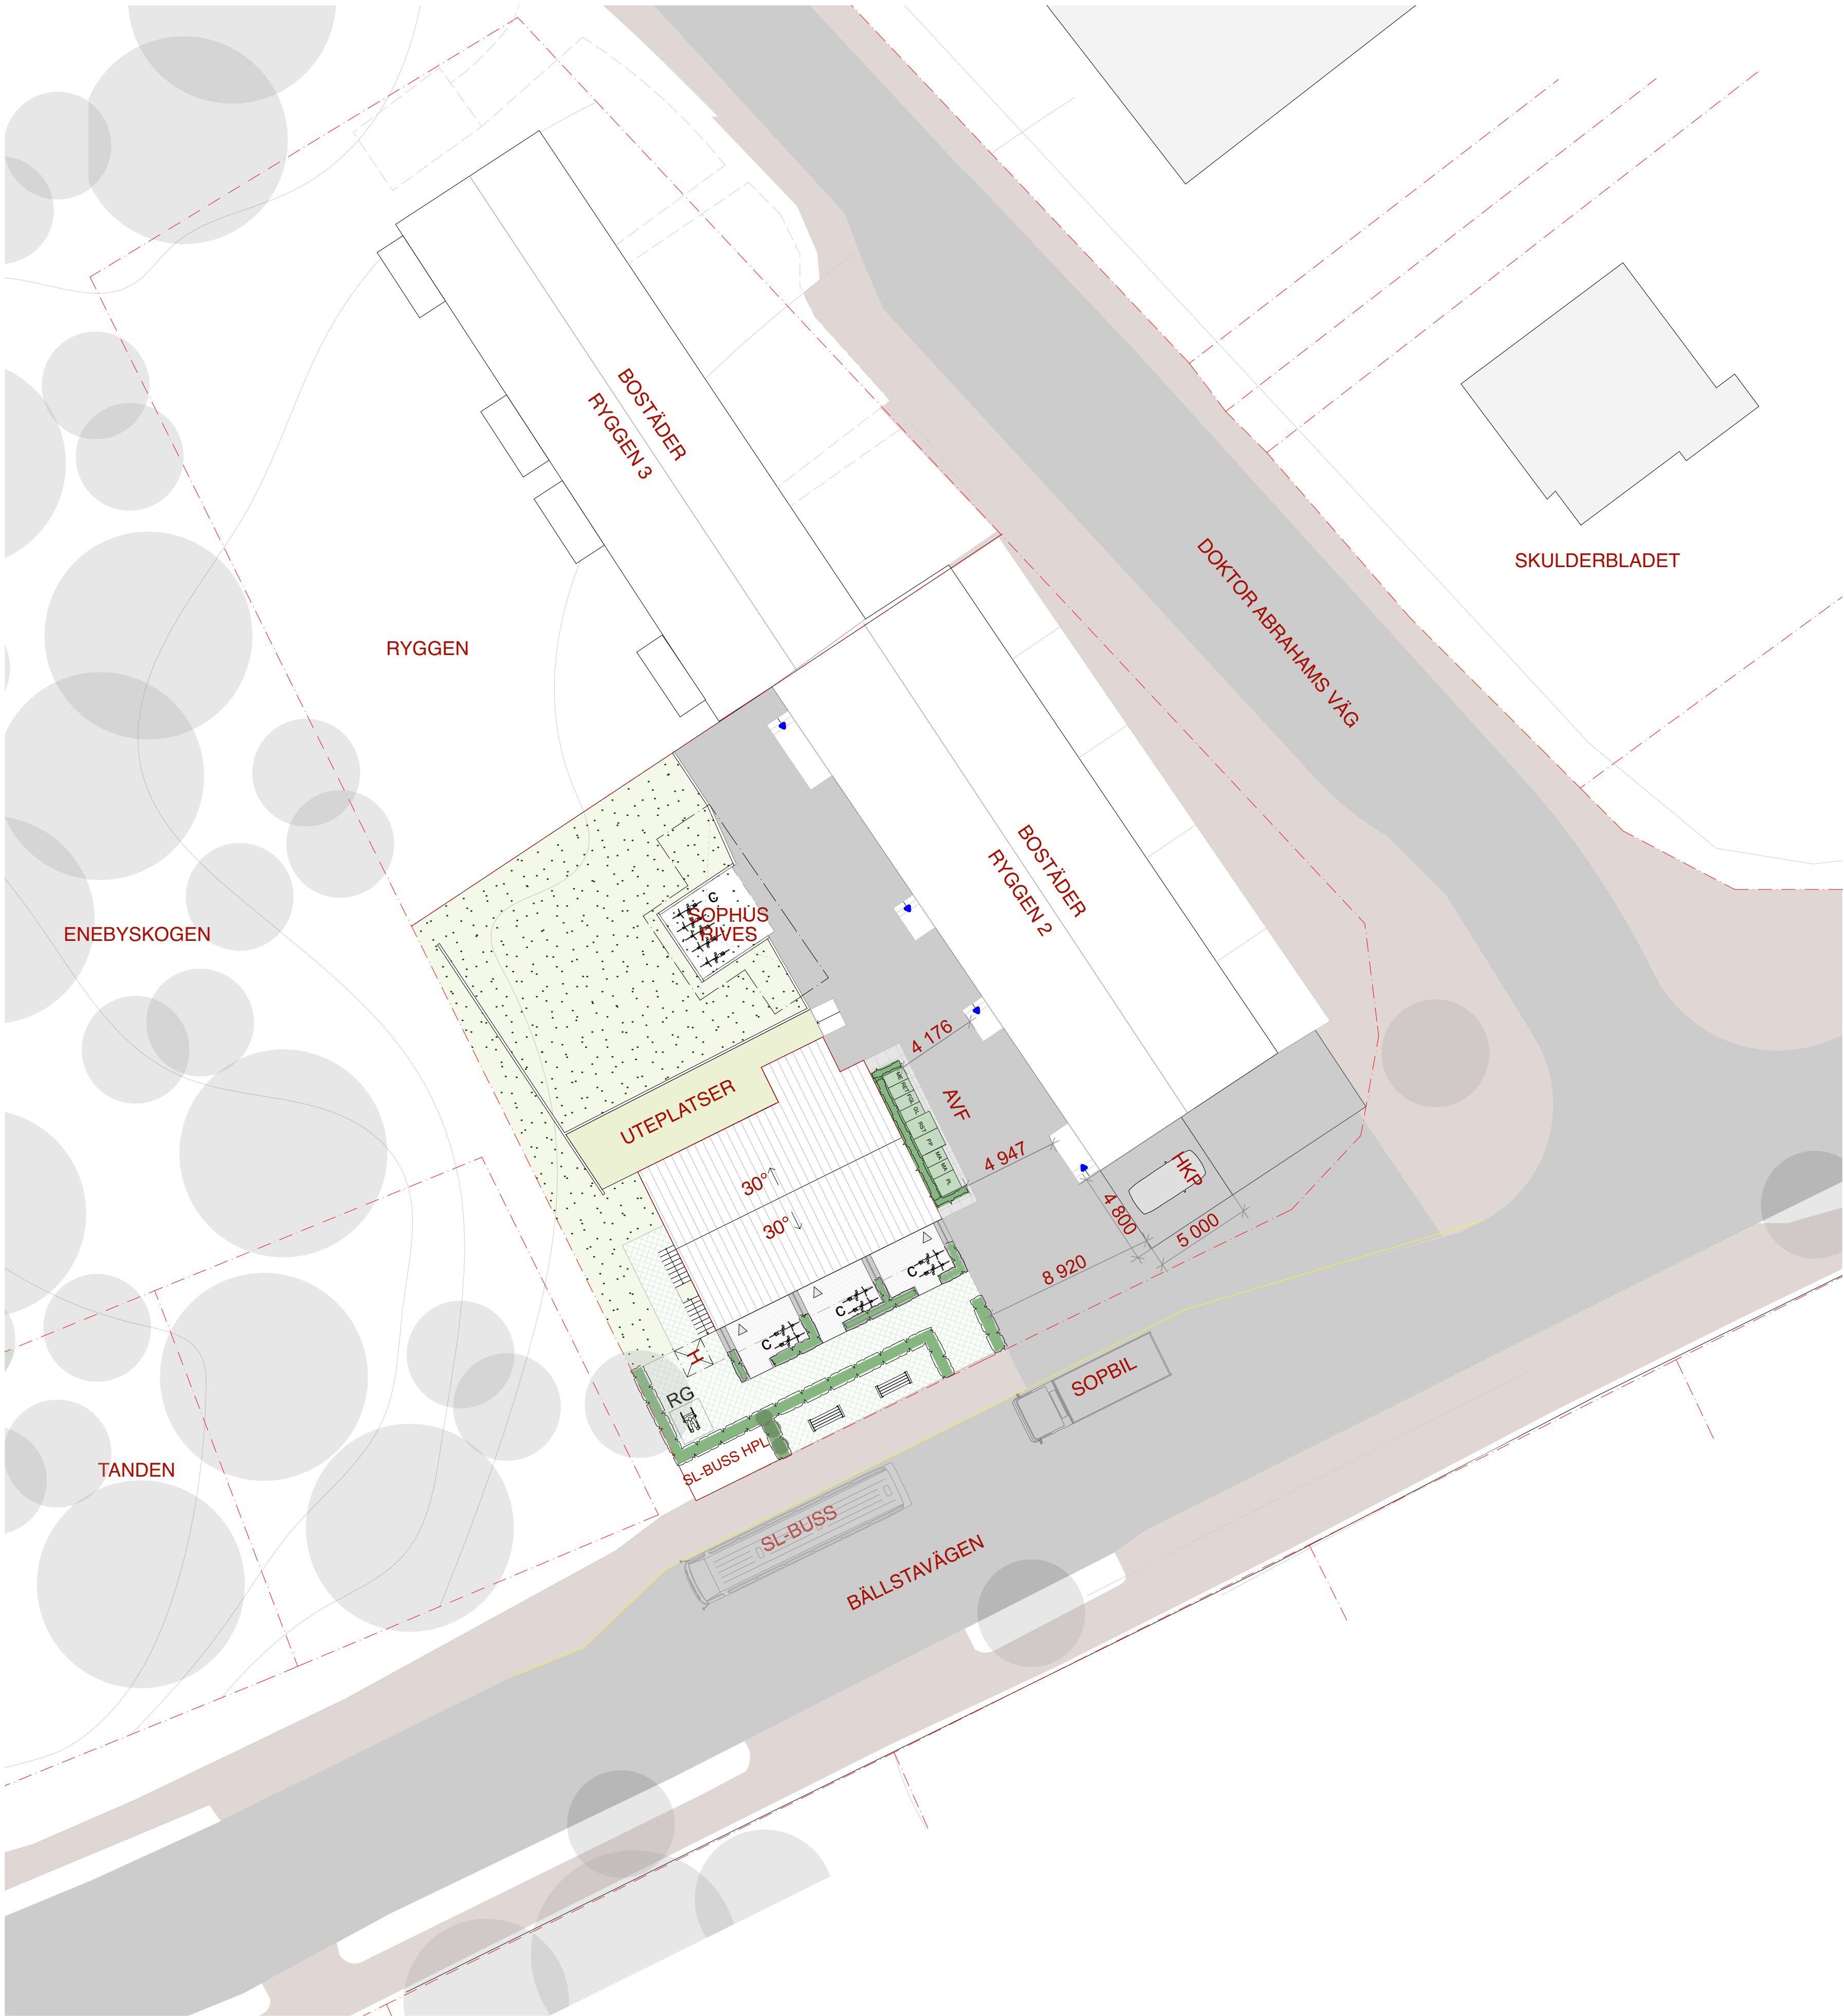


R...NINGAR UTFÖRDA MED ORIGINALRITNINGAR SOM REFERENS
AVVIKELSE KAN FÖREKOMMA
RITNING SKA KOMPLETTERAS MED BYGGHANDLING FÖR ATT FÅ ANVÄNDAS VID UTFÖRANDE

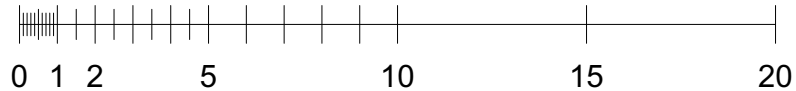

SITUATIONSPLAN

FÖRKLARINGAR

ALLA MÄTT I MM OM EJ ANNAT ANGES
PLUSHÖJDER ANGES I METER
HÖJDER ENLIGT RH00
ALLA MÄTT KONTROLLERAS PÅ PLATS
BYGGLOVET AVSER:

- PRICKMARK
- BEF FOTAVTRYCK POSTHUS
- ENTRÉPIL
- FÖRSLAG PÅ NY BOSTÄDER
- FASTIGHETSGRÄNS
- H PLATS FÖR HISS
- HKP HANDIKAPPSPLATS
- AVF= AVFALLSHANTERING FÖR 16 LGH
- ME METALLAVFALL, 12 I/VECKA
- MA MATAVFALL, 30 I/VECKA
- PP PAPPERSFÖRPACKNING, 180 I/VECKA
- PL PLASTFÖRPACKNING, 90 I/VECKA
- GL OFÄRGAT GLAS, 6 I/VECKA
- FGL FÄRGAT GLAS, 12 I/VECKA
- RET RETURPAPPER, 12 I/VECKA
- RST RESTAVFALL, 300 I/VECKA
- PLANTERING FÖR AVSKÄRMNING
- ASFALT

RG = RULLSTOLSGRAGE
VID BEHOV PLASERAS ETT RULLSTOLSGRAGE
PÅ FASTIGHETEN
TILLV. DOORMAN, TYP BB40 MINIGARAGE
ELLER LIKV.


HÄNVISNINGAR

REVIDERING 240324
REVIDERING 240429

| BET | ANT | ÄNDRING AVSER | DATUM | Sign. |
|-----|-----|---------------|-------|-------|
|-----|-----|---------------|-------|-------|

BYGGLOVHANDLING

RYGGEN 2, BROMMA. BÅLLSTAVÄGEN 170

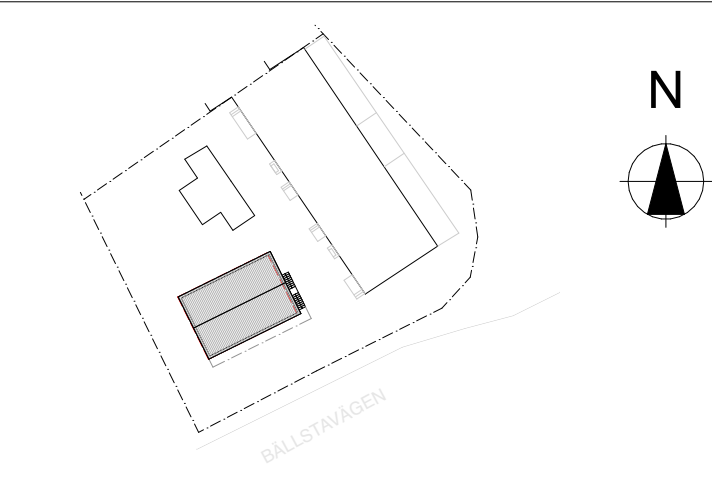

| | | | |
|------------|-------------|------------------------|-------------|
| BYGG-HERRE | LUPPDRAG NR | RITAD AV | HANDLÄGGARE |
| 0187 | ALA / PMU | ANSVARIG | |
| DATUM | 2023-06-28 | ALEX LUNDBERG AGUILERA | |

OMBYGGNATION AV LOKAL TILL
UNDGOMSLÄGENHETER

SITUATIONSPLAN

| | | |
|--------------------------|--------|-----|
| SKALA | NUMMER | BET |
| 1:200 (A1) 1:400 (A3) | A01 | - |