


Inkom till Stockholms stadsbyggnadskontoret - 2024-05-06, Dnr 2024-07120

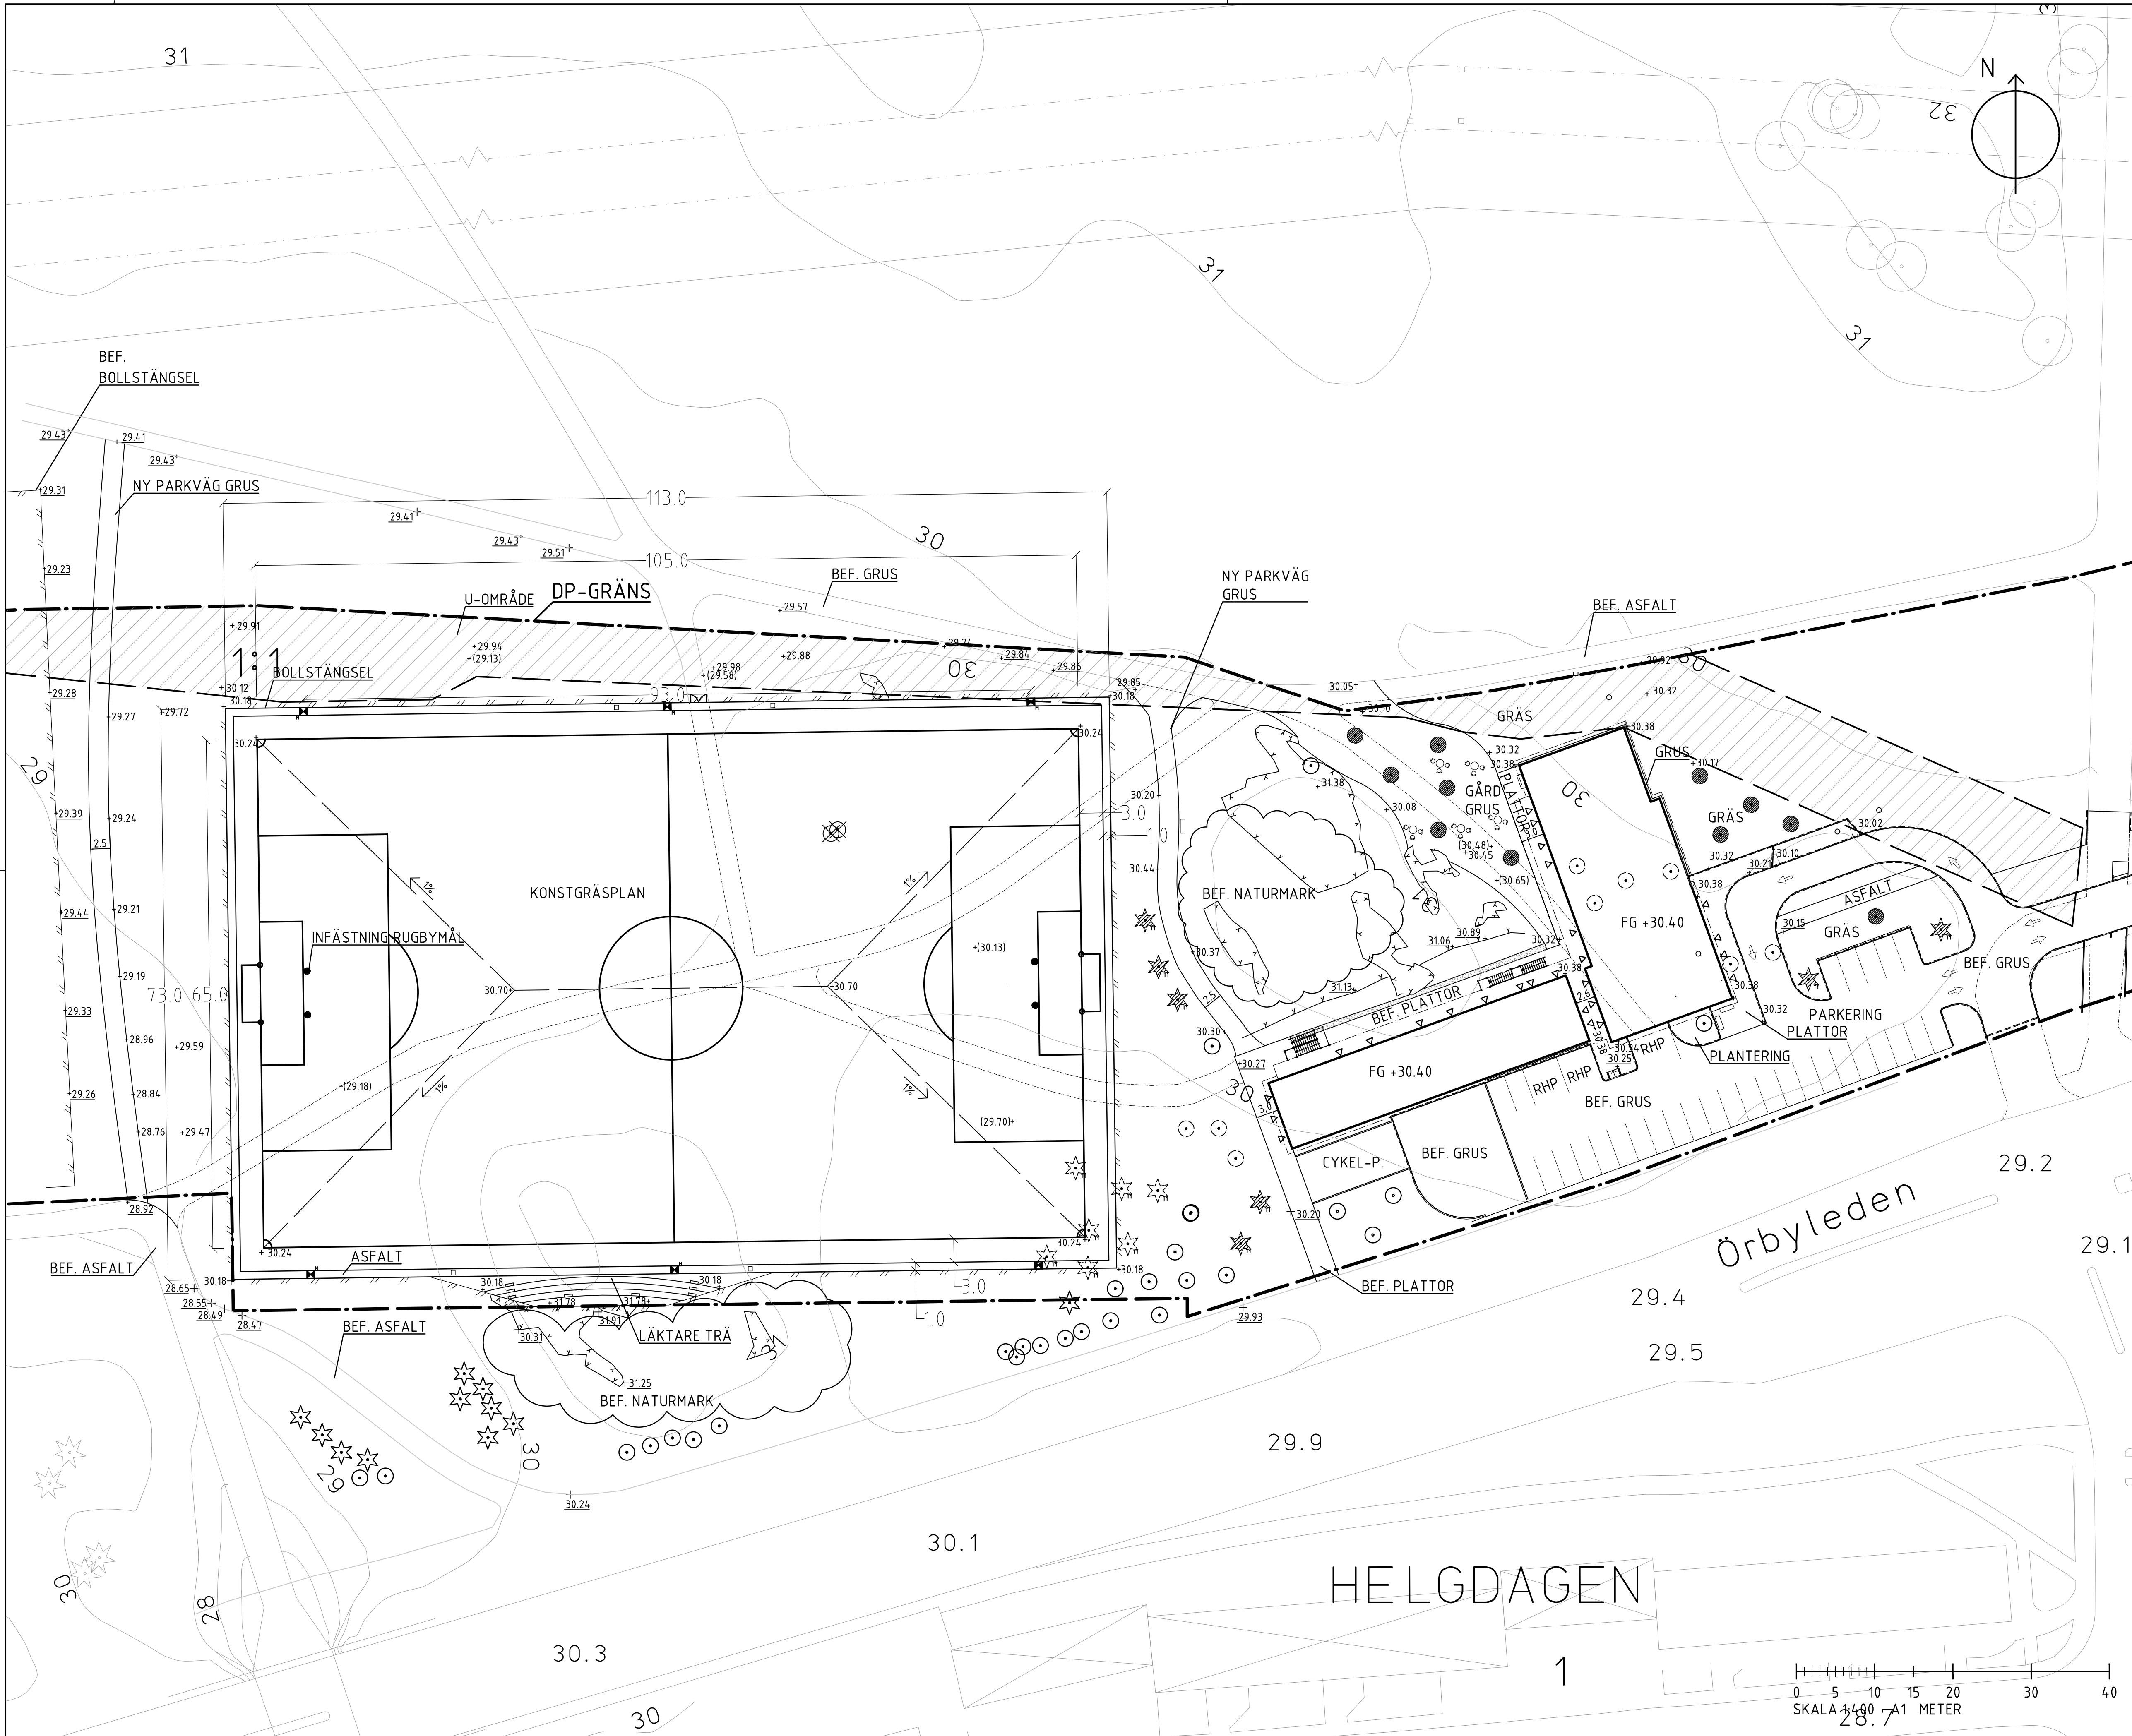

TECKENFÖRKLARING

+0.00

+0.00

+0.00

BERG I DAGEN

BOLLSTÄNGSEL, 8-10 m

BEFINTLIGT TRÄD, inmätt

TRÄD SOM FÄLLS

LÖVTRÄD FLYTTAS, ORIGINALLÄGE

FLYTTAT LÖVTRÄD, NYTT LÄGE

BARRTRÄD FLYTTAS, ORIGINALLÄGE

FLYTTAT BARRTRÄD, NYTT LÄGE

BELYSNINGSMÅST, 18 m

BEF. BOLLSTÄNGSEL

NY PARKVÄG GRUS

U-OMRÅDE

DP-GRÄNS

BEF. GRUS

NY PARKVÄG GRUS

BEF. ASFALT

GRÄS

GÅRD GRUS

BEF. NATURMARK

FG +30.40

RHP

BEF. GRUS

CYKEL-P.

BEF. PLATTOR

Örbyleden

HELGDAGEN

BEF. ASFALT

ASFA

BEF. ASFA

LÄKTARE TRÄ

BEF. NATURMARK

BET

ANT

ÄNDRINGEN AVSER

DATUM

SIGN

BYGGLOVSRITNING

FASTIGHET: DEL AV GUBBÄNGEN 1:1

BYGGNAD:

HUS.NR:

PLAN:

SEKRETESS

AHLSÉNARKITEKTERNA

Stockholms stad

BESTÄLLARE: FASTIGHETSKONTORET

Tel: 08-508 270 00

P

Knut Jönsson Byggnadsadministration AB

J. Jacobsson Tel: 070-633 63 66

A

Ahlsénarkitekterna AB

A. Edling Tel: 070-744 02 05

E

K

L

Ramboll Sweden AB

N.Theander Tel: 073-3021656

M

VS

MÄT

PROJEKTNUMMER

78415

RTAD/KONSTR AV

N. THEANDER

ANLÄGGNINGSNUMMER

DATUM

2024-05-01

ANSVARIG

N. THEANDER

DISCIPLIN

L

GUBBÄNGENS SPORTFÄLT

SITUATIONSPLAN

SWEREF991800 HÖJDSYSTEM RH 2000

SKALA

1:800 (A3)

1:400 (A1)

RITNINGSNÄM

L-31-1-01

BET

0

5

10

15

20

30

40

SKALA 1:800 A1 METER