

PLANBESTÄMMELSER

Följande gäller inom områden med nedanstående beteckningar. Endast angiven användning och utformning är tillåten. I plankartan redovisas färgen för det huvudsakliga ändamålet inom respektive område.

GRÄNSBETECKNINGAR

- Planområdesgräns
- Användningsgräns
- Egenskapsgräns
- Sekundär egenskapsgräns

ANVÄNDNING AV MARK OCH VATTEN

Allmän plats

- GATA Gata

Kvartersmark

- C Centrum
- K Kontor

SEKUNDÄRA EGENSKAPSBESTÄMMELSER FÖR ALLMÄN PLATS

Upphävande av strandskydd

- a₁ Strandskydd upphävs. Begränsas av sekundär egenskapsgräns.

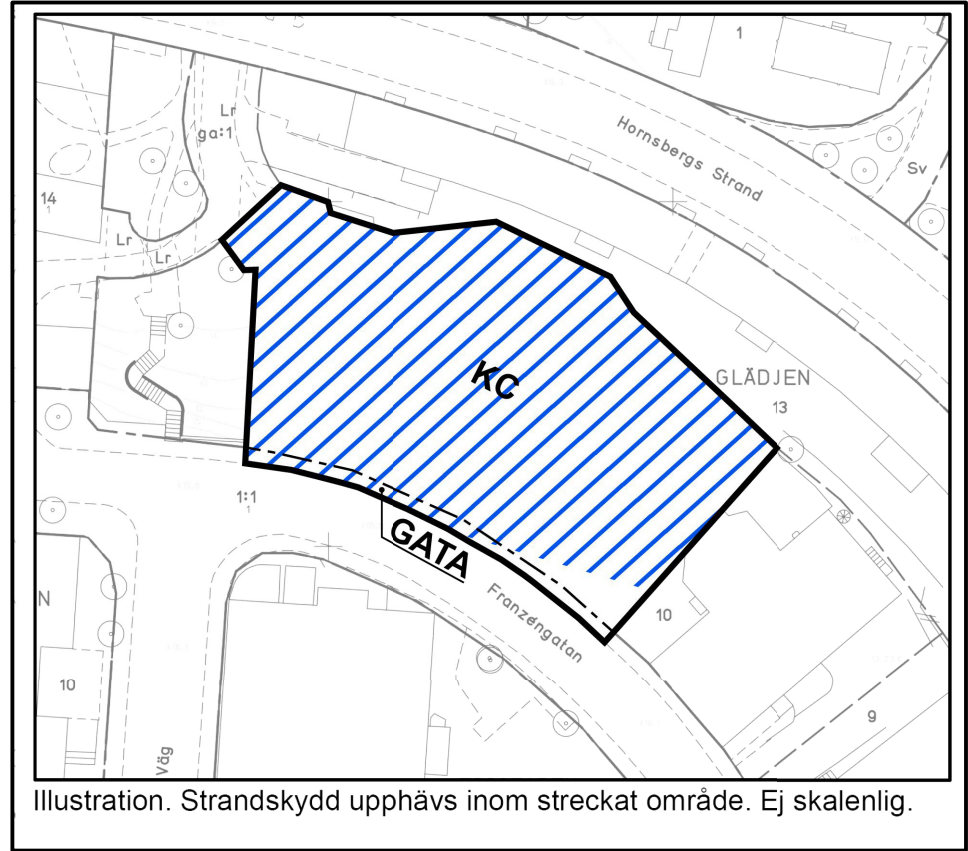


Illustration. Strandskydd upphävs inom streckat område. Ej skalenlig.

GRUNDKARTA

- Kommungräns
- Stadsdelsgräns
- Kvarter enligt detaljplan, Allmän plats-gräns
- Fastighetsgräns (Kvarterstraktgräns, Traktgräns Fastighetsområdesgräns)
- Fastighetsutrymmesgräns 3D
- Fastighetsbeteckning
- Gemensamhetsanläggning
- Servitutsområde
- Ledningsrättsområde
- Byggnad
- Väg/gångbanekant
- Staket
- Mur
- Träd
- Nivåkurvor
- Markhöjd

Koordinatsystem: Sweref 99 18 00 i plan och RH2000 i höjd.
Upprättad av Stadsmätningsavdelningen
Aktualitetsdatum 2024-05-06

Vera Midelf
kartingenjör

UPPLYSNINGAR

Planen består av:
- plankarta med bestämmelser
Till planen hör:
- planbeskrivning

Planen är upprättad enligt plan- och bygglagen (PBL 2010:900), standardförfarande.

EGENSKAPSBESTÄMMELSER FÖR KVARTERSMARK

Begränsning av markens utnyttjande

- Marken får inte förses med byggnad
- Marken får endast förses med väderskydd för cykelparkering med en högsta totalhöjd om 3.0 meter.

Höjd på byggnadsverk

- h₁ Högsta nockhöjd är 39.0 meter över angivet nollplan
- h₂ Högsta nockhöjd är 35.3 meter över angivet nollplan
- h₃ Högsta nockhöjd är 32.2 meter över angivet nollplan
- h₄ Högsta nockhöjd är 29.2 meter över angivet nollplan
- h₅ Högsta nockhöjd är 21.5 meter över angivet nollplan
- h₆ Högsta nockhöjd på bjälklag är 17.0 meter över angivet nollplan . Växtbäddar tillåts utöver högsta tillåtna nockhöjd.
- h₇ Högsta nockhöjd på bjälklag är 16.0 meter över angivet nollplan . Växtbäddar tillåts utöver högsta tillåtna nockhöjd.
- h₈ Högsta nockhöjd är 17.7 meter över angivet nollplan
- h₉ Högsta totalhöjd är 40.7 meter över angivet nollplan

Markreservat för allmännyttiga ändamål

- u₁ Markreservat för allmännyttiga underjordiska ledningar.

Stängsel, utfart och annan utgång

- U₁ U₂ U₃ U₄ U₅ U₆ U₇ U₈ U₉ U₁₀ U₁₁ U₁₂ U₁₃ U₁₄ U₁₅ U₁₆ U₁₇ U₁₈ U₁₉ U₂₀ U₂₁ U₂₂ U₂₃ U₂₄ U₂₅ U₂₆ U₂₇ U₂₈ U₂₉ U₃₀ U₃₁ U₃₂ U₃₃ U₃₄ U₃₅ U₃₆ U₃₇ U₃₈ U₃₉ U₄₀ U₄₁ U₄₂ U₄₃ U₄₄ U₄₅ U₄₆ U₄₇ U₄₈ U₄₉ U₅₀ U₅₁ U₅₂ U₅₃ U₅₄ U₅₅ U₅₆ U₅₇ U₅₈ U₅₉ U₆₀ U₆₁ U₆₂ U₆₃ U₆₄ U₆₅ U₆₆ U₆₇ U₆₈ U₆₉ U₇₀ U₇₁ U₇₂ U₇₃ U₇₄ U₇₅ U₇₆ U₇₇ U₇₈ U₇₉ U₈₀ U₈₁ U₈₂ U₈₃ U₈₄ U₈₅ U₈₆ U₈₇ U₈₈ U₈₉ U₉₀ U₉₁ U₉₂ U₉₃ U₉₄ U₉₅ U₉₆ U₉₇ U₉₈ U₉₉ U₁₀₀ U₁₀₁ U₁₀₂ U₁₀₃ U₁₀₄ U₁₀₅ U₁₀₆ U₁₀₇ U₁₀₈ U₁₀₉ U₁₁₀ U₁₁₁ U₁₁₂ U₁₁₃ U₁₁₄ U₁₁₅ U₁₁₆ U₁₁₇ U₁₁₈ U₁₁₉ U₁₂₀ U₁₂₁ U₁₂₂ U₁₂₃ U₁₂₄ U₁₂₅ U₁₂₆ U₁₂₇ U₁₂₈ U₁₂₉ U₁₃₀ U₁₃₁ U₁₃₂ U₁₃₃ U₁₃₄ U₁₃₅ U₁₃₆ U₁₃₇ U₁₃₈ U₁₃₉ U₁₄₀ U₁₄₁ U₁₄₂ U₁₄₃ U₁₄₄ U₁₄₅ U₁₄₆ U₁₄₇ U₁₄₈ U₁₄₉ U₁₅₀ U₁₅₁ U₁₅₂ U₁₅₃ U₁₅₄ U₁₅₅ U₁₅₆ U₁₅₇ U₁₅₈ U₁₅₉ U₁₆₀ U₁₆₁ U₁₆₂ U₁₆₃ U₁₆₄ U₁₆₅ U₁₆₆ U₁₆₇ U₁₆₈ U₁₆₉ U₁₇₀ U₁₇₁ U₁₇₂ U₁₇₃ U₁₇₄ U₁₇₅ U₁₇₆ U₁₇₇ U₁₇₈ U₁₇₉ U₁₈₀ U₁₈₁ U₁₈₂ U₁₈₃ U₁₈₄ U₁₈₅ U₁₈₆ U₁₈₇ U₁₈₈ U₁₈₉ U₁₉₀ U₁₉₁ U₁₉₂ U₁₉₃ U₁₉₄ U₁₉₅ U₁₉₆ U₁₉₇ U₁₉₈ U₁₉₉ U₂₀₀ U₂₀₁ U₂₀₂ U₂₀₃ U₂₀₄ U₂₀₅ U₂₀₆ U₂₀₇ U₂₀₈ U₂₀₉ U₂₁₀ U₂₁₁ U₂₁₂ U₂₁₃ U₂₁₄ U₂₁₅ U₂₁₆ U₂₁₇ U₂₁₈ U₂₁₉ U₂₂₀ U₂₂₁ U₂₂₂ U₂₂₃ U₂₂₄ U₂₂₅ U₂₂₆ U₂₂₇ U₂₂₈ U₂₂₉ U₂₃₀ U₂₃₁ U₂₃₂ U₂₃₃ U₂₃₄ U₂₃₅ U₂₃₆ U₂₃₇ U₂₃₈ U₂₃₉ U₂₄₀ U₂₄₁ U₂₄₂ U₂₄₃ U₂₄₄ U₂₄₅ U₂₄₆ U₂₄₇ U₂₄₈ U₂₄₉ U₂₅₀ U₂₅₁ U₂₅₂ U₂₅₃ U₂₅₄ U₂₅₅ U₂₅₆ U₂₅₇ U₂₅₈ U₂₅₉ U₂₆₀ U₂₆₁ U₂₆₂ U₂₆₃ U₂₆₄ U₂₆₅ U₂₆₆ U₂₆₇ U₂₆₈ U₂₆₉ U₂₇₀ U₂₇₁ U₂₇₂ U₂₇₃ U₂₇₄ U₂₇₅ U₂₇₆ U₂₇₇ U₂₇₈ U₂₇₉ U₂₈₀ U₂₈₁ U₂₈₂ U₂₈₃ U₂₈₄ U₂₈₅ U₂₈₆ U₂₈₇ U₂₈₈ U₂₈₉ U₂₉₀ U₂₉₁ U₂₉₂ U₂₉₃ U₂₉₄ U₂₉₅ U₂₉₆ U₂₉₇ U₂₉₈ U₂₉₉ U₃₀₀ U₃₀₁ U₃₀₂ U₃₀₃ U₃₀₄ U₃₀₅ U₃₀₆ U₃₀₇ U₃₀₈ U₃₀₉ U₃₁₀ U₃₁₁ U₃₁₂ U₃₁₃ U₃₁₄ U₃₁₅ 