
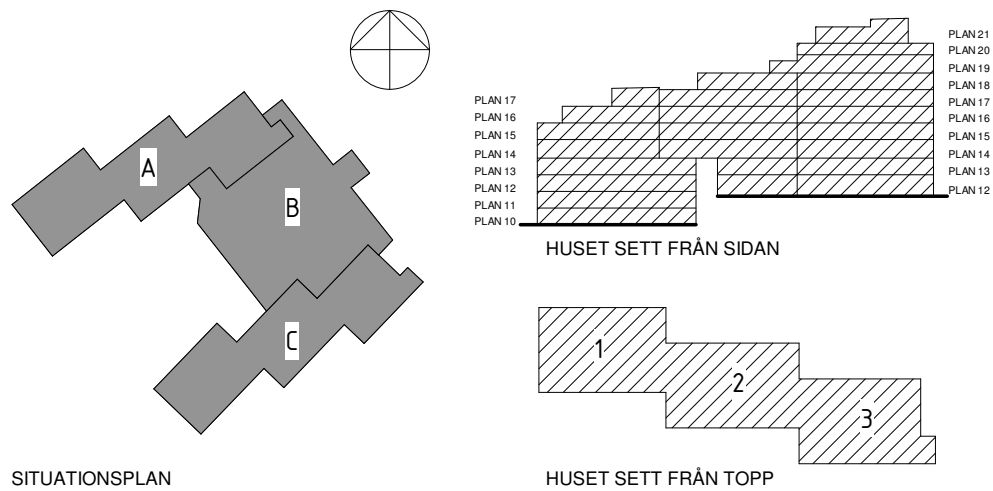
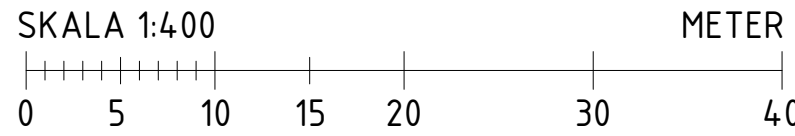



Inkom till Stockholms stadsbyggnadskontor - 2023-05-04, Dnr 2023-07154
Till: Stockholms stadsbyggnadskontoret, Utsedd, Lovisella - Bilag - 2023-04-25, Handl: Mikael El Chennas

2023-05-03 14:41:46 C:\Users\arapal\TOLABK\Documents\14-16-01\Mälteriet.BH_RVT23_arapal_tolack.cvt

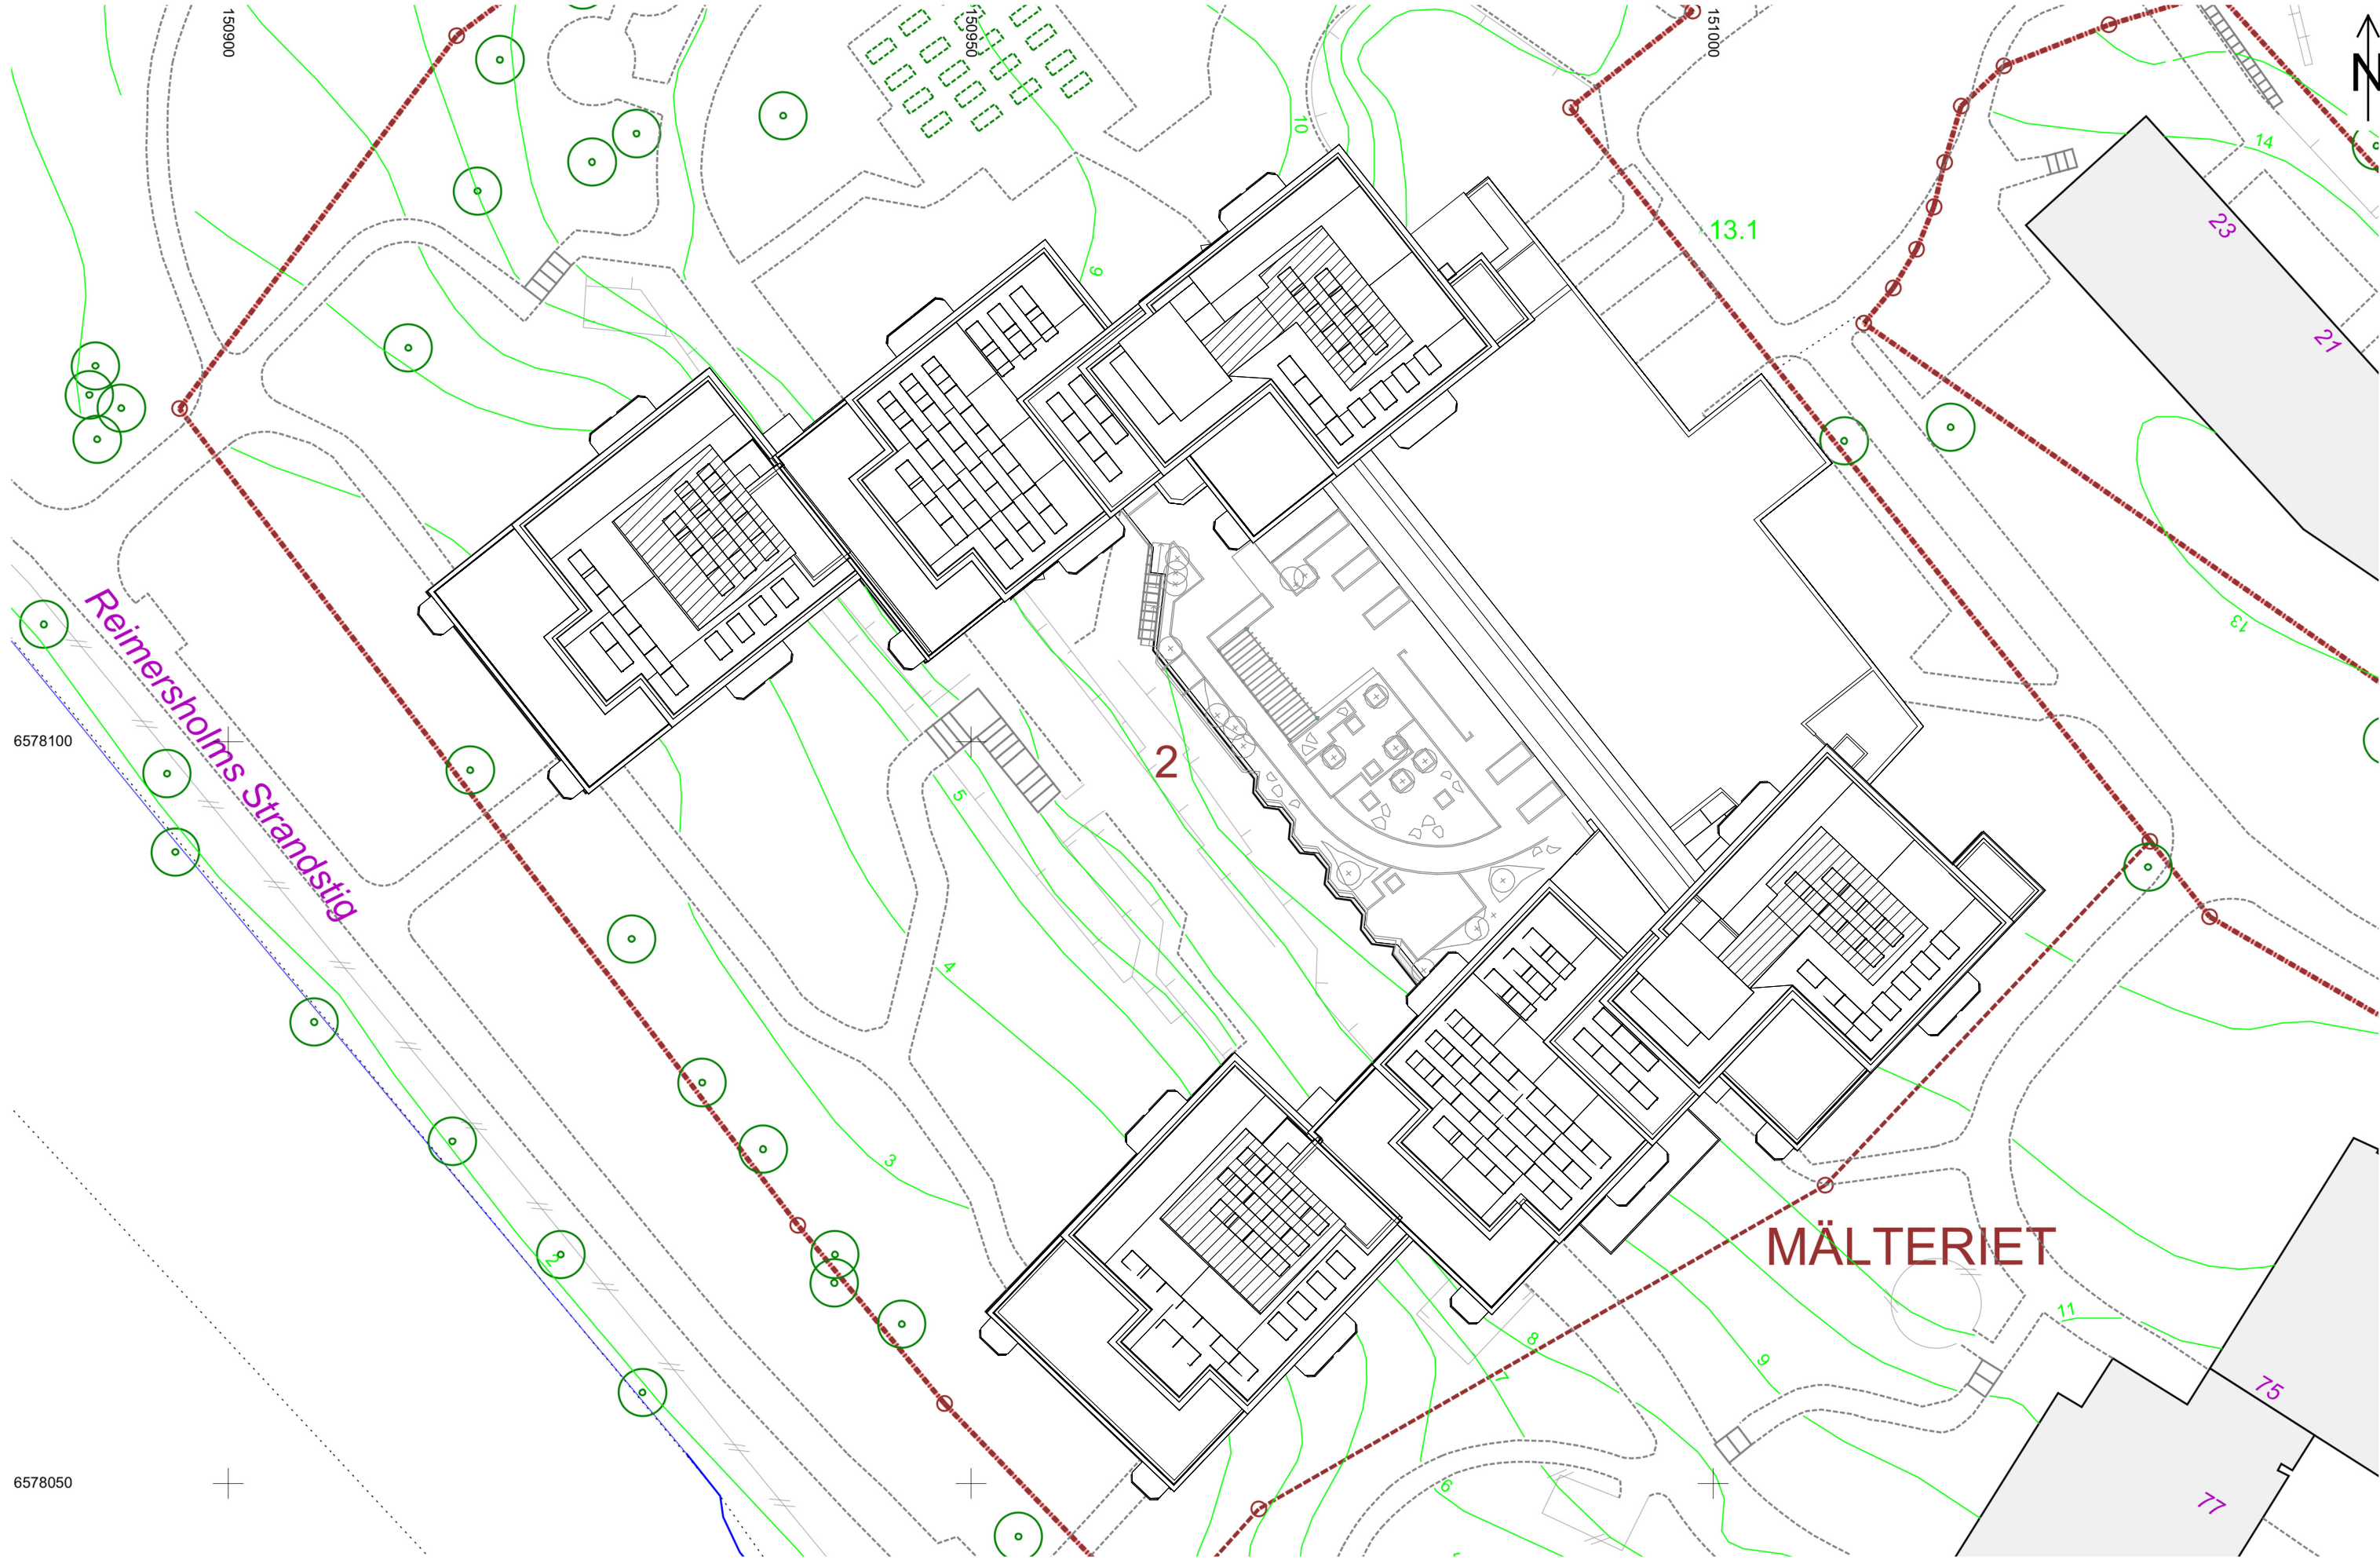

FÖRKLARINGAR

ALLA MÅTT I MM

 = NYTT FLÄKTRUM

BET	ÄNDRINGEN AVSER	SIGN	DATUM
FASTIGHET			
Kv MÄLTERIET 2			
HUS			
HUS A, HUS C			
ADRESS			
VINDRAGARVÄGEN 16			
X	TOL ARKITEKTER AB		tel 08-642 56 29
K	Virkesvägen 24, 120 30 Stockholm		
K	LOOSTROM		tel 08-755 11 60
V	Katrinavägen 17, 116 45 Stockholm		
V	BENGT DAHLGREN STOCKHOLM AB		tel 08-588 881 00
VS	Hammarby allé 47, 120 30 Stockholm		
VS	BENGT DAHLGREN STOCKHOLM AB		tel 08-588 881 00
Br	Hammarby allé 47, 120 30 Stockholm		
Br	BRIAB		tel 08-410 102 50
St	Maria Skolgata 83, 118 53 Stockholm		
St	BENGT DAHLGREN STOCKHOLM AB		tel 08-588 881 00
E	Hammarby allé 47, 120 30 Stockholm		
E	HB EKONSULT AB		tel 072-210 51 30
R	Tallvägen 2, 151 38 Södertälje		
R	BJERKING		tel 010-211 80 00
H	Hornsgatan 174, 117 34 Stockholm		
BYGGLOVSHANDLING			
MÄLTERIET 2 HELHETSGREPP SITUATIONSPLAN			
ANSVARIG	UPPDRAGSLEDARE	RITAD/KONSTR AV	
BTE	BTE	AA	
DATUM	UPPDRAG NR		
2023-05-03	10481		
SKALA A1	SKALA A3	NUMMER	BET
1:400	1:800	A40-01	