



Inkom till Stockholms stadsbyggnadskontor - 2023-05-04, Dnr 2023-07154
Till: Stockholms stadsbyggnadskontoret, Besök, Lönvekt - Bilat - 2024-04-25, Handl. Måsal El Chennas

2023-05-03 14:40:45 C:\Users\arapat\TOLARK\Documents\16-01\Matteiet BH_RVT23_arapat_tolark.rvt

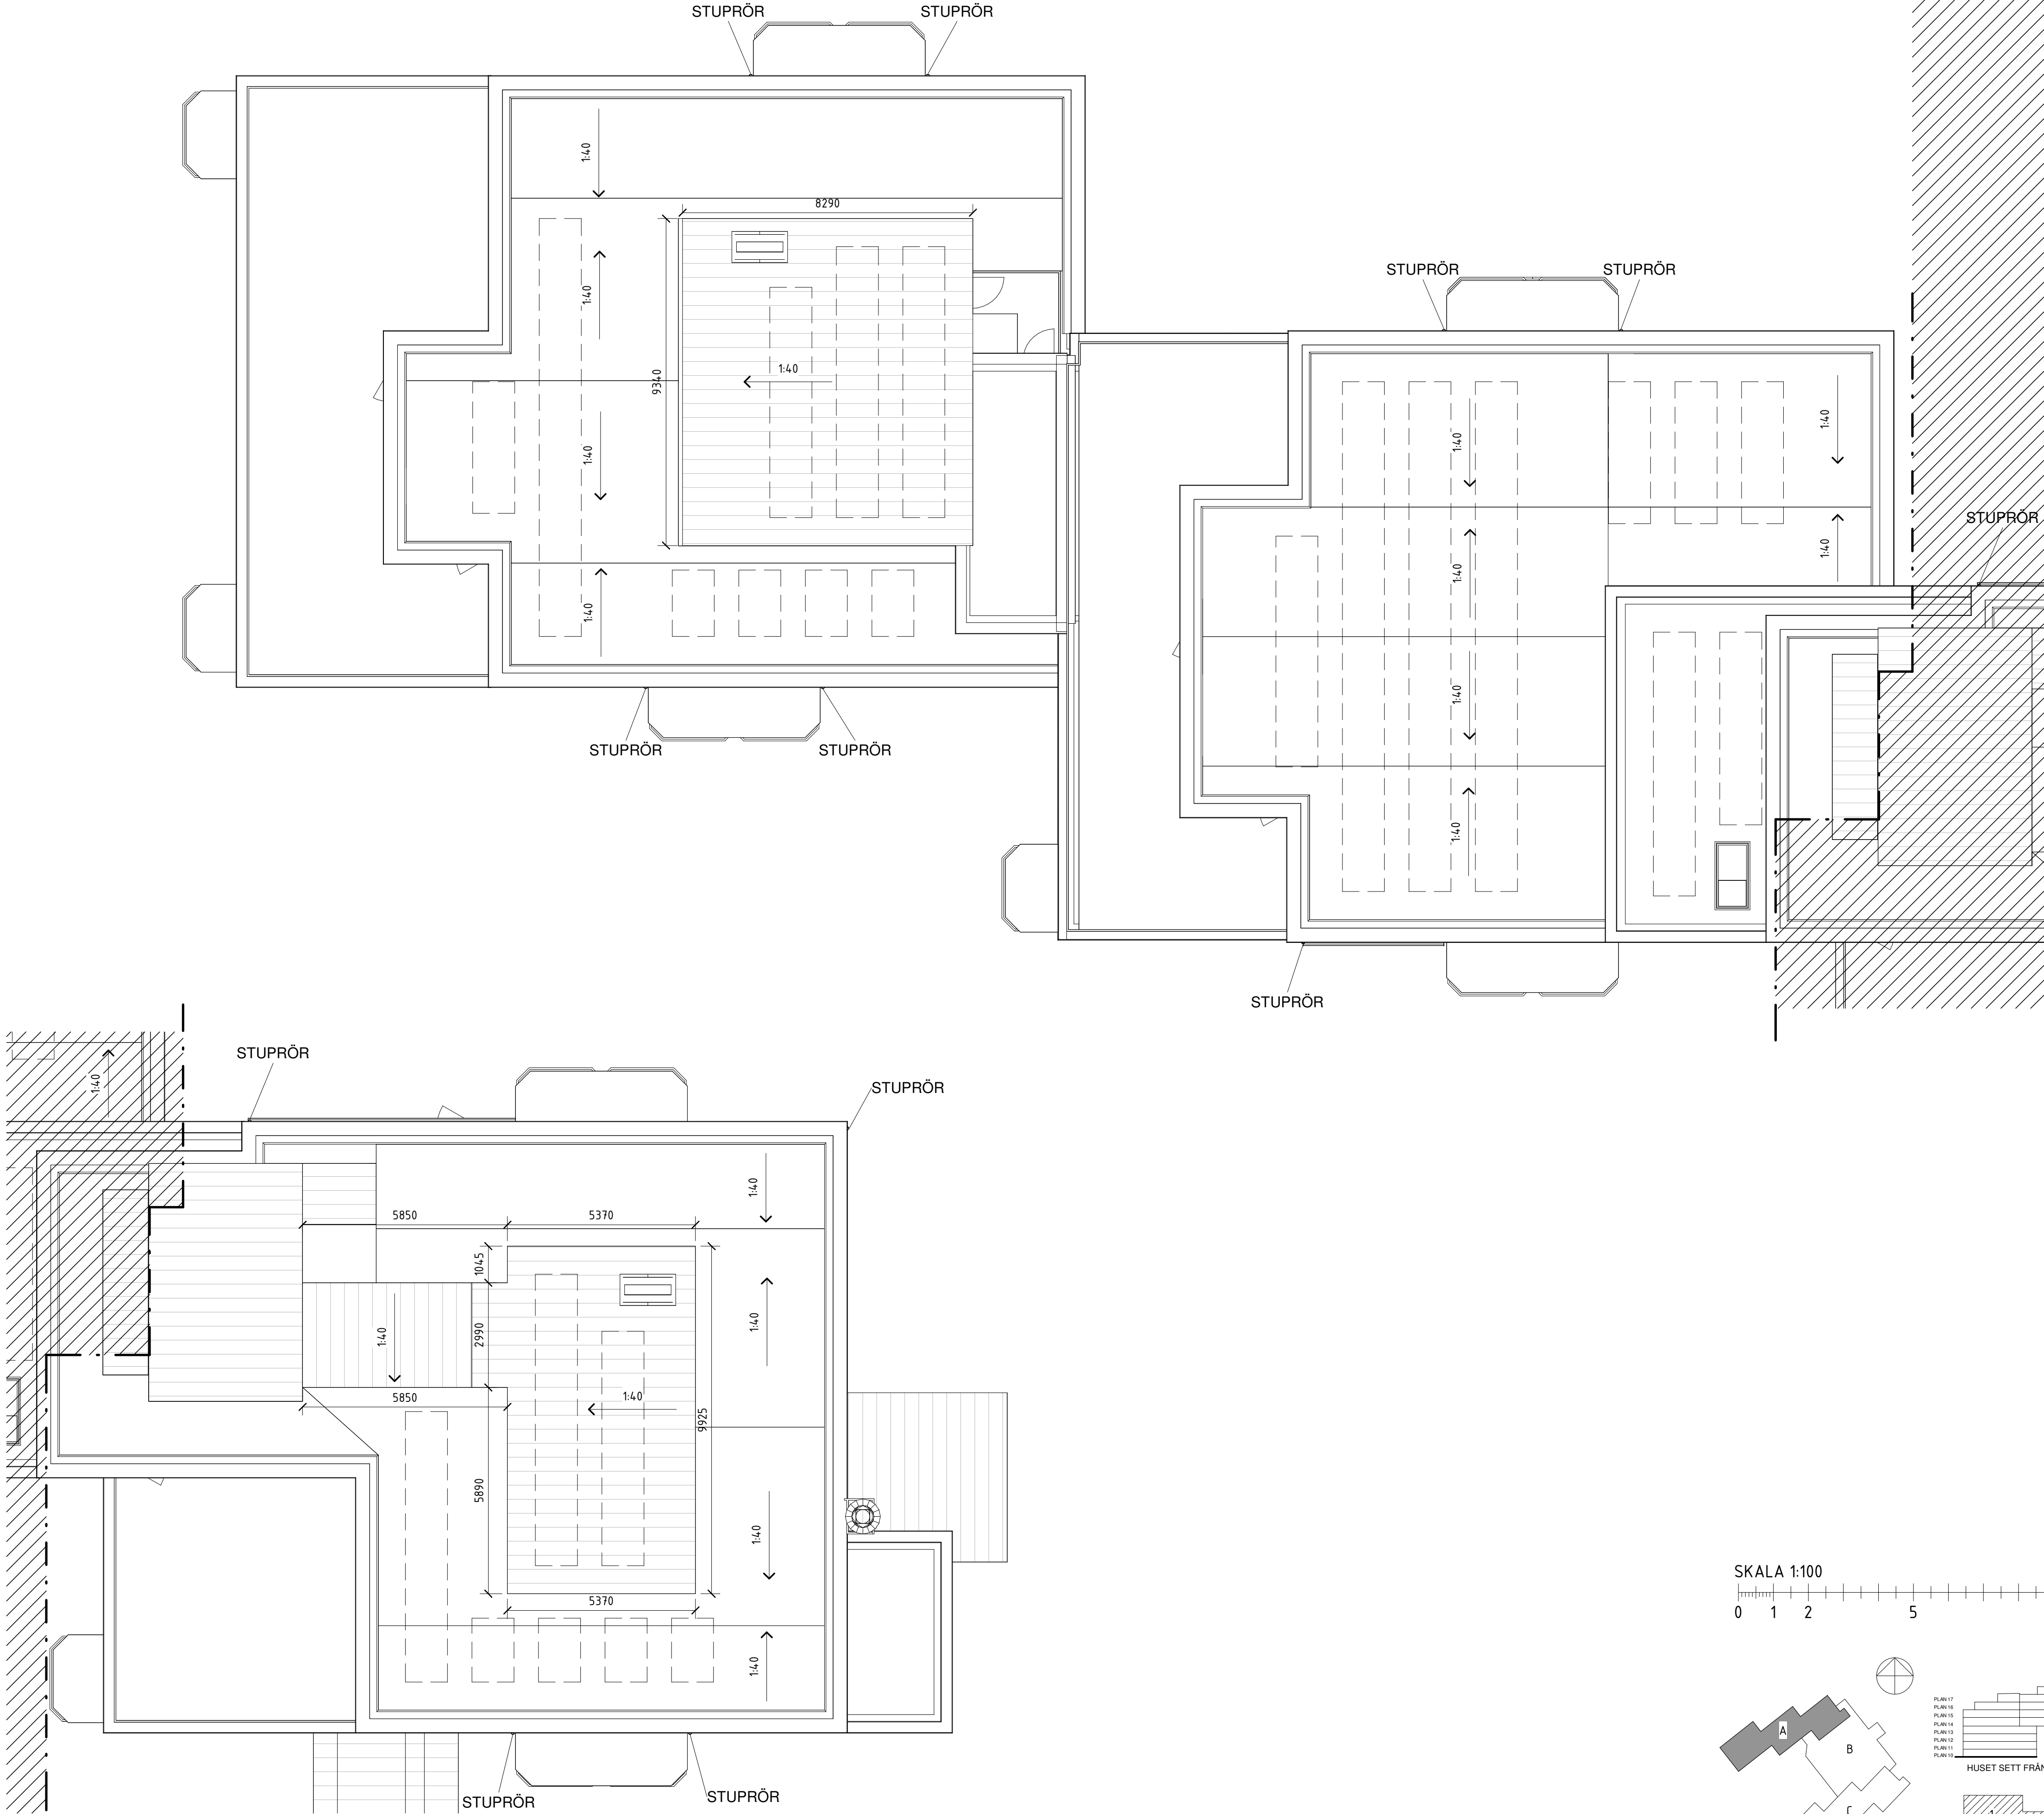

FÖRKLARINGAR

ALLA MÅTT I MM

 = PLATS FÖR SOLCELLER

FÖRESKRIFTER

NYA FLÅKTRUM TAK OCH VÄGG:
MATERIAL: BANDTÄCKT STÅLPLÅT
KULÖR: LIKA BEFINTLIGT

ÖVRIGA TAK:
MATERIAL: TAKPAPP
KULÖR: LIKA BEFINTLIGT

BET	ÄNDRINGEN AVSER	SIGN	DATUM
FASTIGHET			
Kv MÅLTERIET 2			
HUS			
HUS A, HUS C			
ADRESS			
VINDRAGARVÄGEN 16			
X	TOL ARKITEKTER AB		tel 08-642 56 29
K	VERKSVÄGEN 24, 120 30 Stockholm		
K	LOOSTROM		tel 08-755 11 60
V	KATARINAVÄGEN 17, 116 45 Stockholm		
V	BENGT DAHLGREN STOCKHOLM AB		tel 08-588 881 00
VS	Hammarby allé 47, 120 30 Stockholm		
VS	BENGT DAHLGREN STOCKHOLM AB		tel 08-588 881 00
Br	Hammarby allé 47, 120 30 Stockholm		
Br	BRIAB		tel 08-410 102 50
St	Maria Skolgata 83, 118 53 Stockholm		
St	BENGT DAHLGREN STOCKHOLM AB		tel 08-588 881 00
E	Hammarby allé 47, 120 30 Stockholm		
E	HB EKONSULT AB		tel 072-210 51 30
R	Tallvägen 2, 151 38 Södertälje		
R	BJERKING		tel 010-211 80 00
H	Hornsgatan 174, 117 34 Stockholm		

BYGGLOVSHANDLING

MÅLTERIET 2 HELHETSGREPP
Plan 22, Hus A

ANSVARIG	UPPDRAGSLEDARE	RITAD/KONSTR AV
BTE	BTE	AA
DATUM	UPPDRAG.NR	
2023-05-03	10481	
SKALA A1	SKALA A3	NUMMER
1:100	1:200	A40-09
		BET