

Inkom till Stockholms stadsbyggnadskontor - 2023-05-04, Dnr 2023-07154  
Till Stockholms stadsbyggnadsnämns beslut, Lönösätt - Bilag - 2023-04-25, Handl. Måsal El Chennas

2023-05-03 14.40:54 C:\Users\arapat\TOLABK\Documents\14-01-Mälteri2-BH\_RVT23\_arapat\_tolack.cvt



## FÖRKLARINGAR



ALLA MÅTT I MM

## FÖRESKRIFTER

SAMTLIGA FÖNSTER OCH FÖNSTERDÖRRAR BYTS TILL NYA, KULÖR LIKA BEFINTLIG

NYA DÖRRAR:  
MATERIAL: STÅL  
KULÖR: VIT

PLÅTAVTÄCKNING, HÄNGRÄNNA OCH STUPRÖR:  
MATERIAL: STÅL  
KULÖR: SILVERMETALLIC, RAL9006

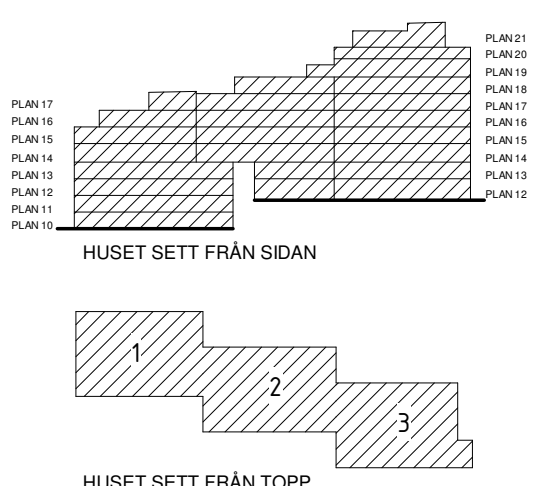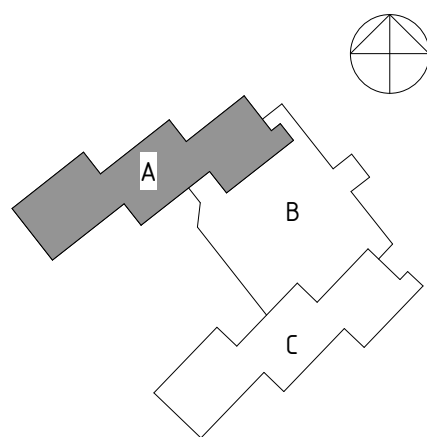

BET	ÄNDRINGEN AVSER	SIGN	DATUM
FASTIGHET			
Kv MÄLTERIET 2			
HUS			
HUS A, HUS C			
ADRESS			
VINDRAGARVÄGEN 16			
TOL ARKITEKTER AB			
Virkesvägen 24, 120 30 Stockholm		tel	08-642 56 29
K LOOSTROM			
Katarinavägen 17, 116 45 Stockholm		tel	08-755 11 60
V BENGT DAHLGREN STOCKHOLM AB			
Hammarby allé 47, 120 30 Stockholm		tel	08-588 881 00
VS BENGT DAHLGREN STOCKHOLM AB			
Hammarby allé 47, 120 30 Stockholm		tel	08-588 881 00
Br BRIAB			
Märs Skolgata 83, 118 53 Stockholm		tel	08-410 102 50
St BENGT DAHLGREN STOCKHOLM AB			
Hammarby allé 47, 120 30 Stockholm		tel	08-588 881 00
E HB EKHONAUT AB			
Tallvägen 2, 151 38 Södertälje		tel	072-210 51 30
R BJERKING			
Hornsgatan 174, 117 34 Stockholm		tel	010-211 80 00
H			
BYGGLOVSHANDLING			
MÄLTERIET 2 HELHETSGREPP			
HUS A, FASAD MOT NORDVÄST			
ANSVARIG	UPPDRAGSLEDARE	RITAD/KONSTR AV	
BTE	BTE	AA	
DATUM	UPPDRAG NR		
2023-05-03	10481		
SKALA A1	SKALA A3	NUMMER	BET
1:100	1:200	A40-11	