

FÖRKLARINGAR



ALLA MÅTT I MM

FÖRESKRIFTER

SAMTLIGA FÖNSTER OCH FÖNSTERDÖRRAR BYTS TILL NYA, KULÖR LIKA BEFINTLIG

NYA DÖRRAR:
MATERIAL: STÅL
KULÖR: VIT

PLÅTAVTÄCKNING, HÄNGRÄNNA OCH STUPRÖR:
MATERIAL: STÅL
KULÖR: SILVERMETALLIC, RAL9006

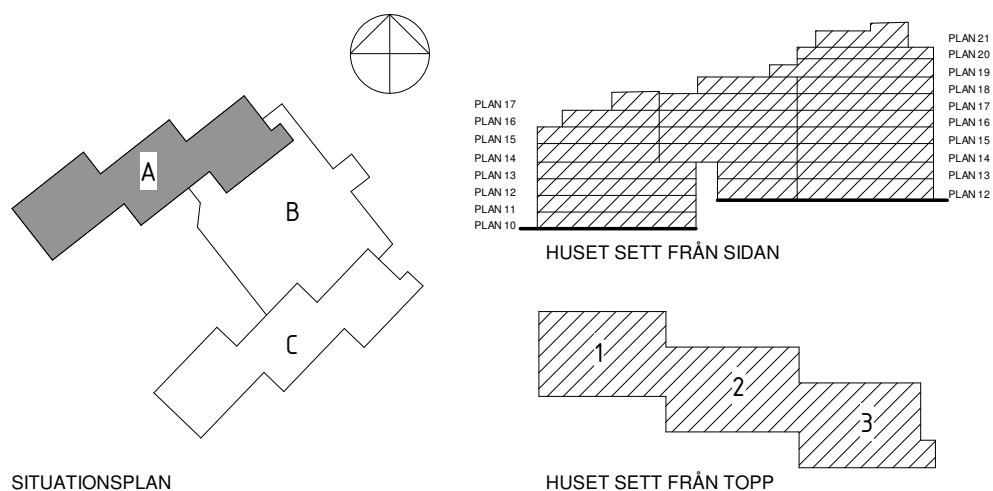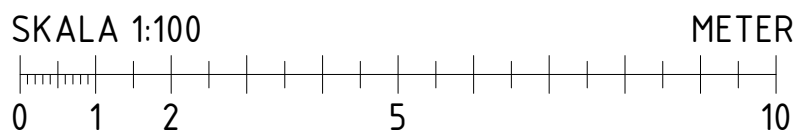

BET		ÄNDRINGEN AVSER		SIGN		DATUM	
FASTIGHET							
KV MÅLTERIET 2							
HUS							
HUS A, HUS C							
ADRESS							
VINDRAGARVÄGEN 16							
							
TOL ARKITEKTER AB Katarinavägen 17, 120 30 Stockholm		tel 08-642 56 29					
K LOÖSTROM Katarinavägen 17, 116 45 Stockholm		tel 08-755 11 60					
V BENGT DAHLGREN STOCKHOLM AB Hammarby allé 47, 120 30 Stockholm		tel 08-588 881 00					
VS BENGT DAHLGREN STOCKHOLM AB Hammarby allé 47, 120 30 Stockholm		tel 08-588 881 00					
Br BRIAB Maria Skolgata 83, 118 53 Stockholm		tel 08-410 102 50					
St BENGT DAHLGREN STOCKHOLM AB Hammarby allé 47, 120 30 Stockholm		tel 08-588 881 00					
E HB EKONSULT AB Tallvägen 2, 151 38 Södertälje		tel 072-210 51 30					
R BJERKING Hornsgatan 174, 117 34 Stockholm		tel 010-211 80 00					
H							
BYGGLOVSHANDLING							
MÅLTERIET 2 HELHETSGREPP HUS A, FASAD MOT NORDÖST							
ANSVARIG BTE		UPPDRAGSLEDARE BTE			RITAD/KONSTR AV AA		
DATUM 2023-05-03		UPPDRAG NR 10481					
SKALA A1 1:100		SKALA A3 1:200		A40-12		BET	