



FÖRKLARINGAR


ALLA MÅTT I MM

FÖRESKRIFTER

SANTLIGA FÖNSTER OCH FÖNSTERDÖRRAR BYTS TILL NYA, KULÖR LIKA BEFINTLIG

NYA DÖRRAR:
MATERIAL: STÅL
KULÖR: VIT

PLÅTAVTÄCKNING, HÅNGRÄNNA OCH STUPPRÖR:
MATERIAL: STÅL
KULÖR: SILVERMETALLIC, RAL9006

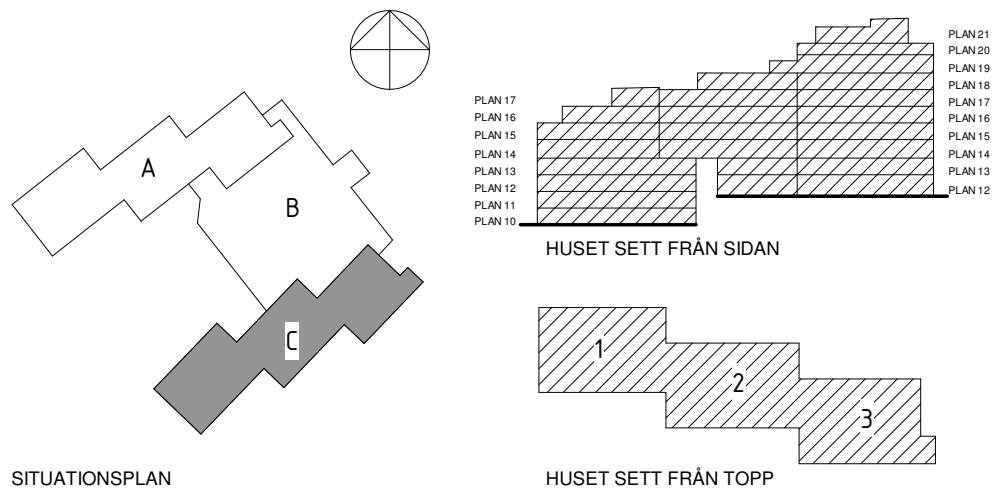

BET	ÄNDRINGEN AVSER	SIGN	DATUM
FASTIGHET			
Kv MÅLTERIET 2			
HUS			
HUS A, HUS C			
ADRESS			
VINDRAGARVÄGEN 16			
TOL ARKITEKTER AB Virkesvägen 24, 120 30 Stockholm tel 08-642 56 29			
K LOÖSTROM Katarinavägen 17, 116 45 Stockholm tel 08-755 11 60			
V BENGT DAHLGREN STOCKHOLM AB Hammarby allé 47, 120 30 Stockholm tel 08-588 881 00			
VS BENGT DAHLGREN STOCKHOLM AB Hammarby allé 47, 120 30 Stockholm tel 08-588 881 00			
Br BRIAB Märs Skolgata 83, 118 53 Stockholm tel 08-410 102 50			
St BENGT DAHLGREN STOCKHOLM AB Hammarby allé 47, 120 30 Stockholm tel 08-588 881 00			
E HB Eklund AB Tallvägen 2, 151 38 Södertälje tel 072-210 51 30			
R BJERKING Hornsgatan 174, 117 34 Stockholm tel 010-211 80 00			
H			
BYGGLOVSHANDLING			
MÅLTERIET 2 HELHETSGREPP HUS C, FASAD MOT NORDVÄST			
ANSVARIG BTE	UPPDRAGSLEDARE BTE	RITAD/KONSTR AV AA	
DATUM 2023-05-03	UPPDRAGN NR 10481		
SKALA A1 1:100	SKALA A3 1:200	NUMMER A40-15	BET