

FÖRKLARINGAR


ALLA MÅTT I MM

FÖRESKRIFTER

SAMTLIGA FÖNSTER OCH FÖNSTERDÖRRAR BYTS TILL NYA, KULÖR LIKA BEFINTLIG

NYA DÖRRAR:
MATERIAL: STÅL
KULÖR: VIT

PLÅTAVTÄCKNING, HÄNGRÄNNA OCH STUPPRÖR:
MATERIAL: STÅL
KULÖR: SILVERMETALLIC, RAL9006

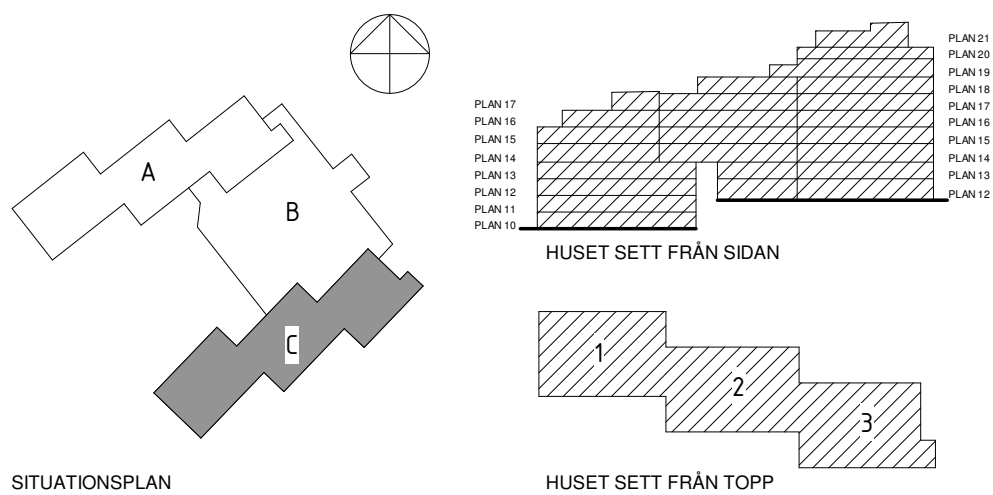

BET	ÄNDRINGEN AVSER	SIGN	DATUM
FASTIGHET			
Kv MÅLTERIET 2			
HUS			
HUS A, HUS C			
ADRESS			
VINDRAGARVÄGEN 16			
<div><div><div>TOL ARKITEKTER AB</div><div>Virkesvägen 24, 120 30 Stockholm</div><div>tel 08-642 56 29</div></div><div><div>K LOÖSTROM</div><div>Katarinavägen 17, 116 45 Stockholm</div><div>tel 08-755 11 60</div></div><div><div>V BENGT DAHLGREN STOCKHOLM AB</div><div>Hammarby allé 47, 120 30 Stockholm</div><div>tel 08-588 881 00</div></div><div><div>VS BENGT DAHLGREN STOCKHOLM AB</div><div>Hammarby allé 47, 120 30 Stockholm</div><div>tel 08-588 881 00</div></div><div><div>Br BRIAB</div><div>Maria Skolgata 83, 118 53 Stockholm</div><div>tel 08-410 102 50</div></div><div><div>St BENGT DAHLGREN STOCKHOLM AB</div><div>Hammarby allé 47, 120 30 Stockholm</div><div>tel 08-588 881 00</div></div><div><div>E HB EKONSULT AB</div><div>Täljevägen 2, 151 38 Södertälje</div><div>tel 072-210 51 30</div></div><div><div>R BJERKING</div><div>Hornsgatan 174, 117 34 Stockholm</div><div>tel 010-211 80 00</div></div><div>H</div></div>			
BYGGLOVSHANDLING			
MÅLTERIET 2 HELHETSGREPP HUS C, FASAD MOT SYDÖST			
ANSVARIG	UPPDRAGSLEDARE	RITAD/KONSTR AV	
BTE	BTE	AA	
DATUM	UPPDRAG NR		
2023-05-03	10481		
SKALA A1	SKALA A3	NUMMER	BET
1:100	1:200	A40-18	