


FÖNSTER HUS A/HUS C

Exempel på befintliga fönster





FÖNSTERDÖRRAR HUS A/HUS C

Exempel på befintliga fönsterdörrar

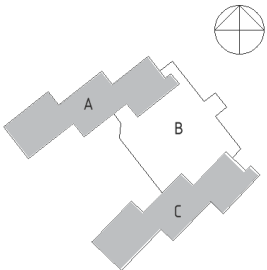




Vertikalsnitt

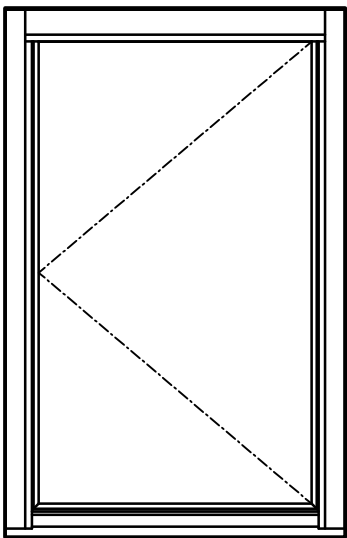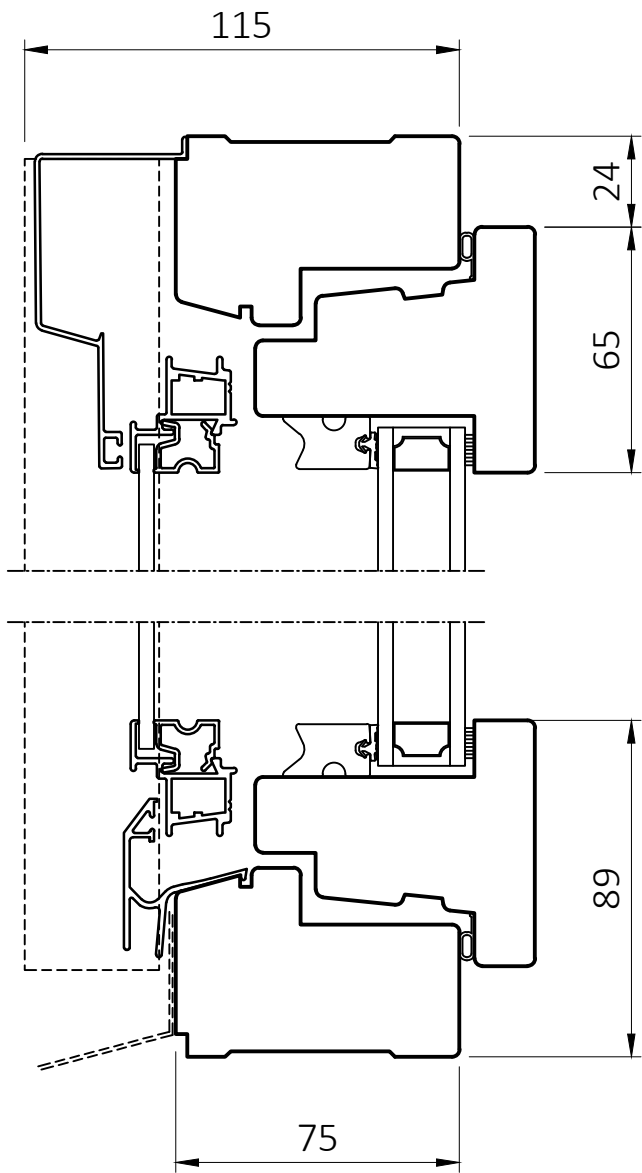

Horizontalsnitt

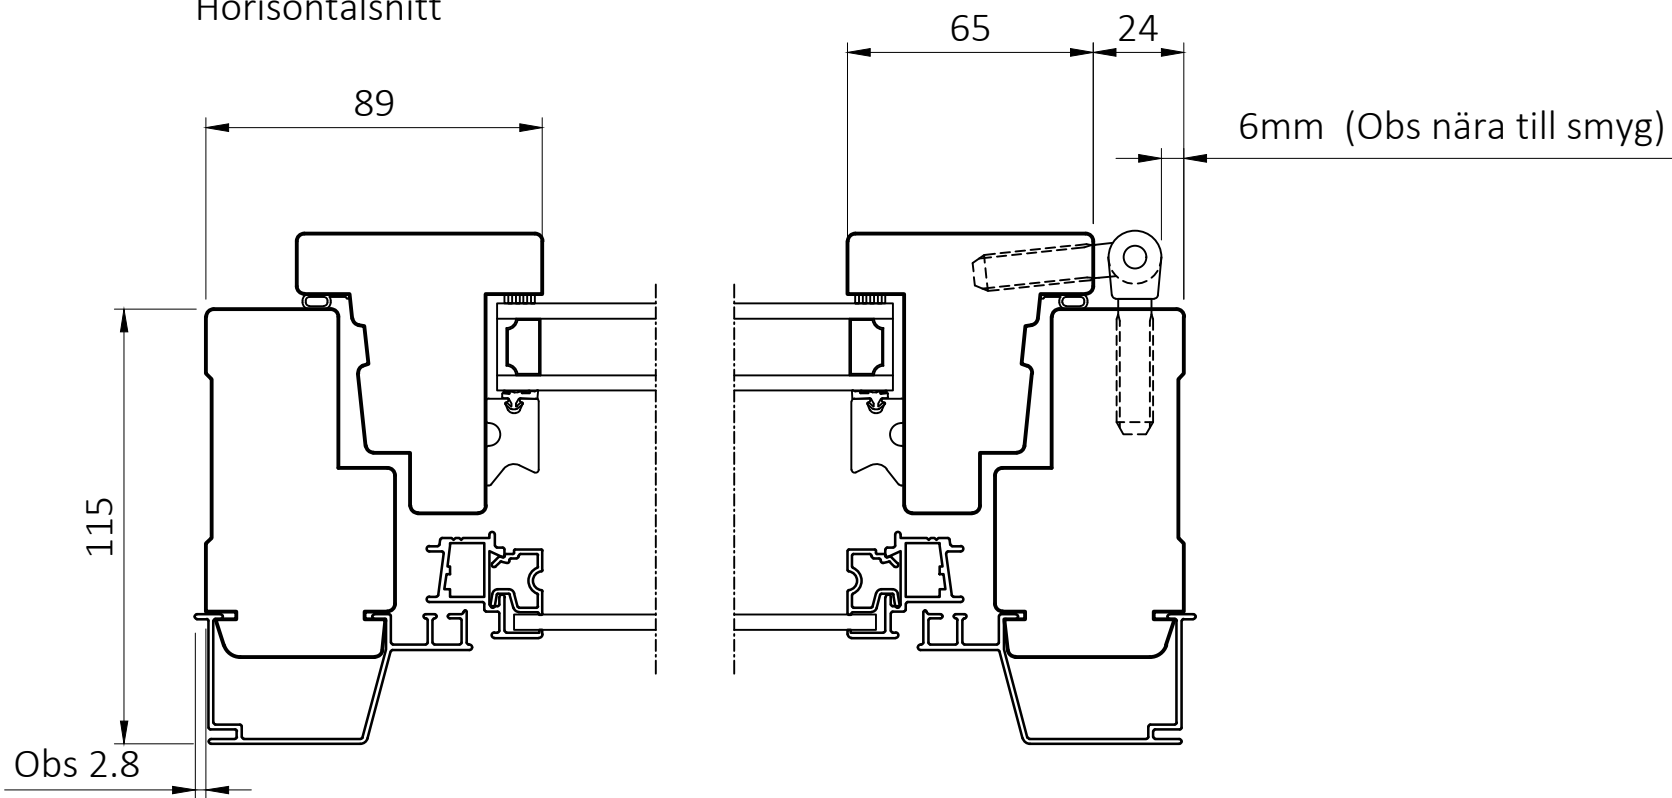

Profilnr/Artikelnr	Status	Rev	Rev.datum	Ritad	Skala/Format	Datum	Ritningsnamn/Filnamn
Objekt EDÖ	Ordernr	A	2023.06.14	MB	1:2/A3	2023.03.29	EDÖ-503



**SNIDEX**