



3D2,4 3D3 PLAN HUS 3 D1

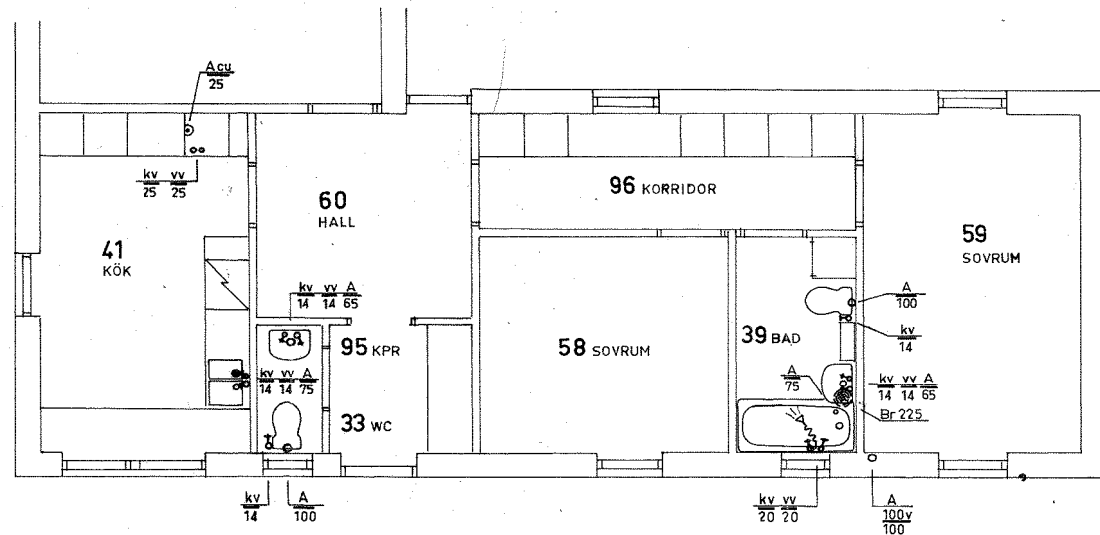

Sanitetsinstallation i hus med källare
HUS B1, B4

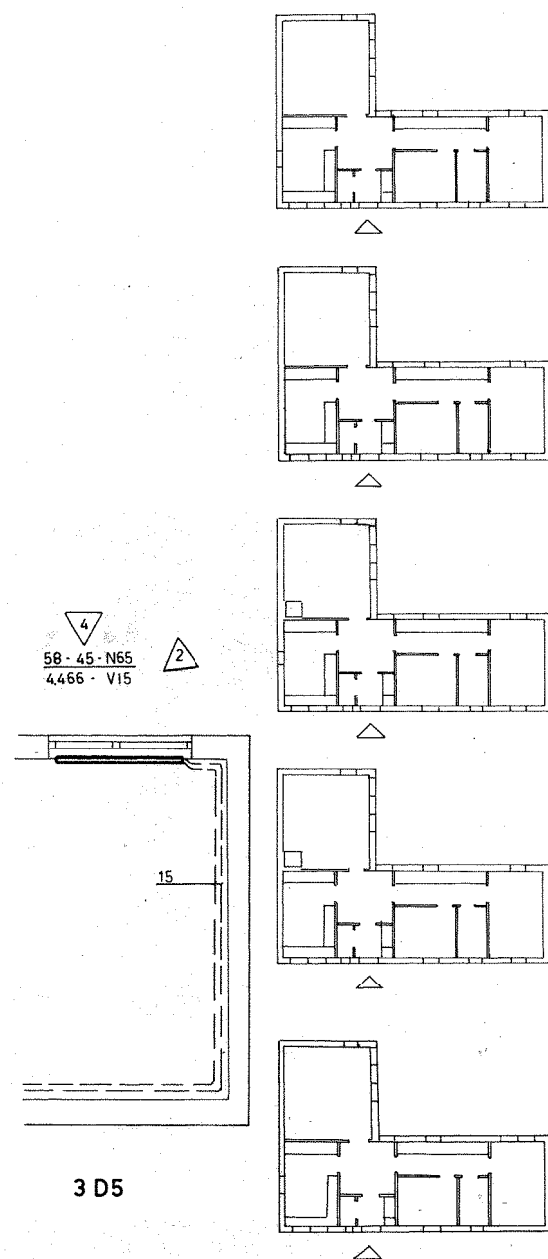

3 D1 HUS H 8


3 D2 HUS B1 L4

3 D3 HUS 15

3 D4 HUS K5 H6

3 D5 HUS B4

3 D5

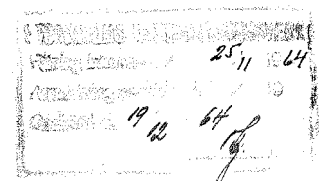

PLANRITNING
THORSTEN LEVENSTAMS VÄG 26

31-5-65	4	4	Rad B4, text	Rz
22-2-65	3	1	Rad i hall 160	Rz
18-1-65	2	9	Rad i kök 41, rum 59 Hus bet.	RZ
48-6-64	1	2	Rad i hall 60, kpr 95	RZ
REVIDERINGEN AVSER				SIGN.
SKOGBYNN STORA SKÖNDAL Villor typ 3D				173
SVEN LOMÆUS KONSULTERANDE INGENJÖRSBYRÅ VVS ROSLAGSG. 9 STHLM VA, 30 42 07, 30 43 07				231