



2A1 HUS C3

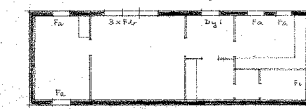


2A2 HUS C2

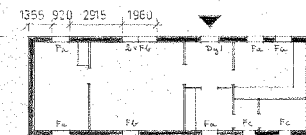

2A3 HUS A1, B7, G3, C1, G7, H3, I4, J6, K1, K4, L6



2A4 HUS B5, E5, E6, L3

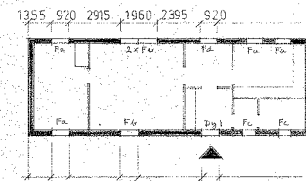

2A5 HUS D4, G6

PLANRITNING
THORSTEN LEVENSTAMS VÄG 62

SKOGBYN

14.8.64 KONTRAKTSRITNING
1.2.64 ANBUDSRITNING

DATUM SIGNATUR ANMÄRKNINGAR

VILLOR 2 ROK TYP 2A PLAN

1:50 1209 17 A701