



Detta dokument får ej kopieras utan vår skriftliga tillåtelse,
dessutom får dess innehåll ej delges 3:e part eller användas
för av oss ej godkänt syfte. Överträdelse beivras.

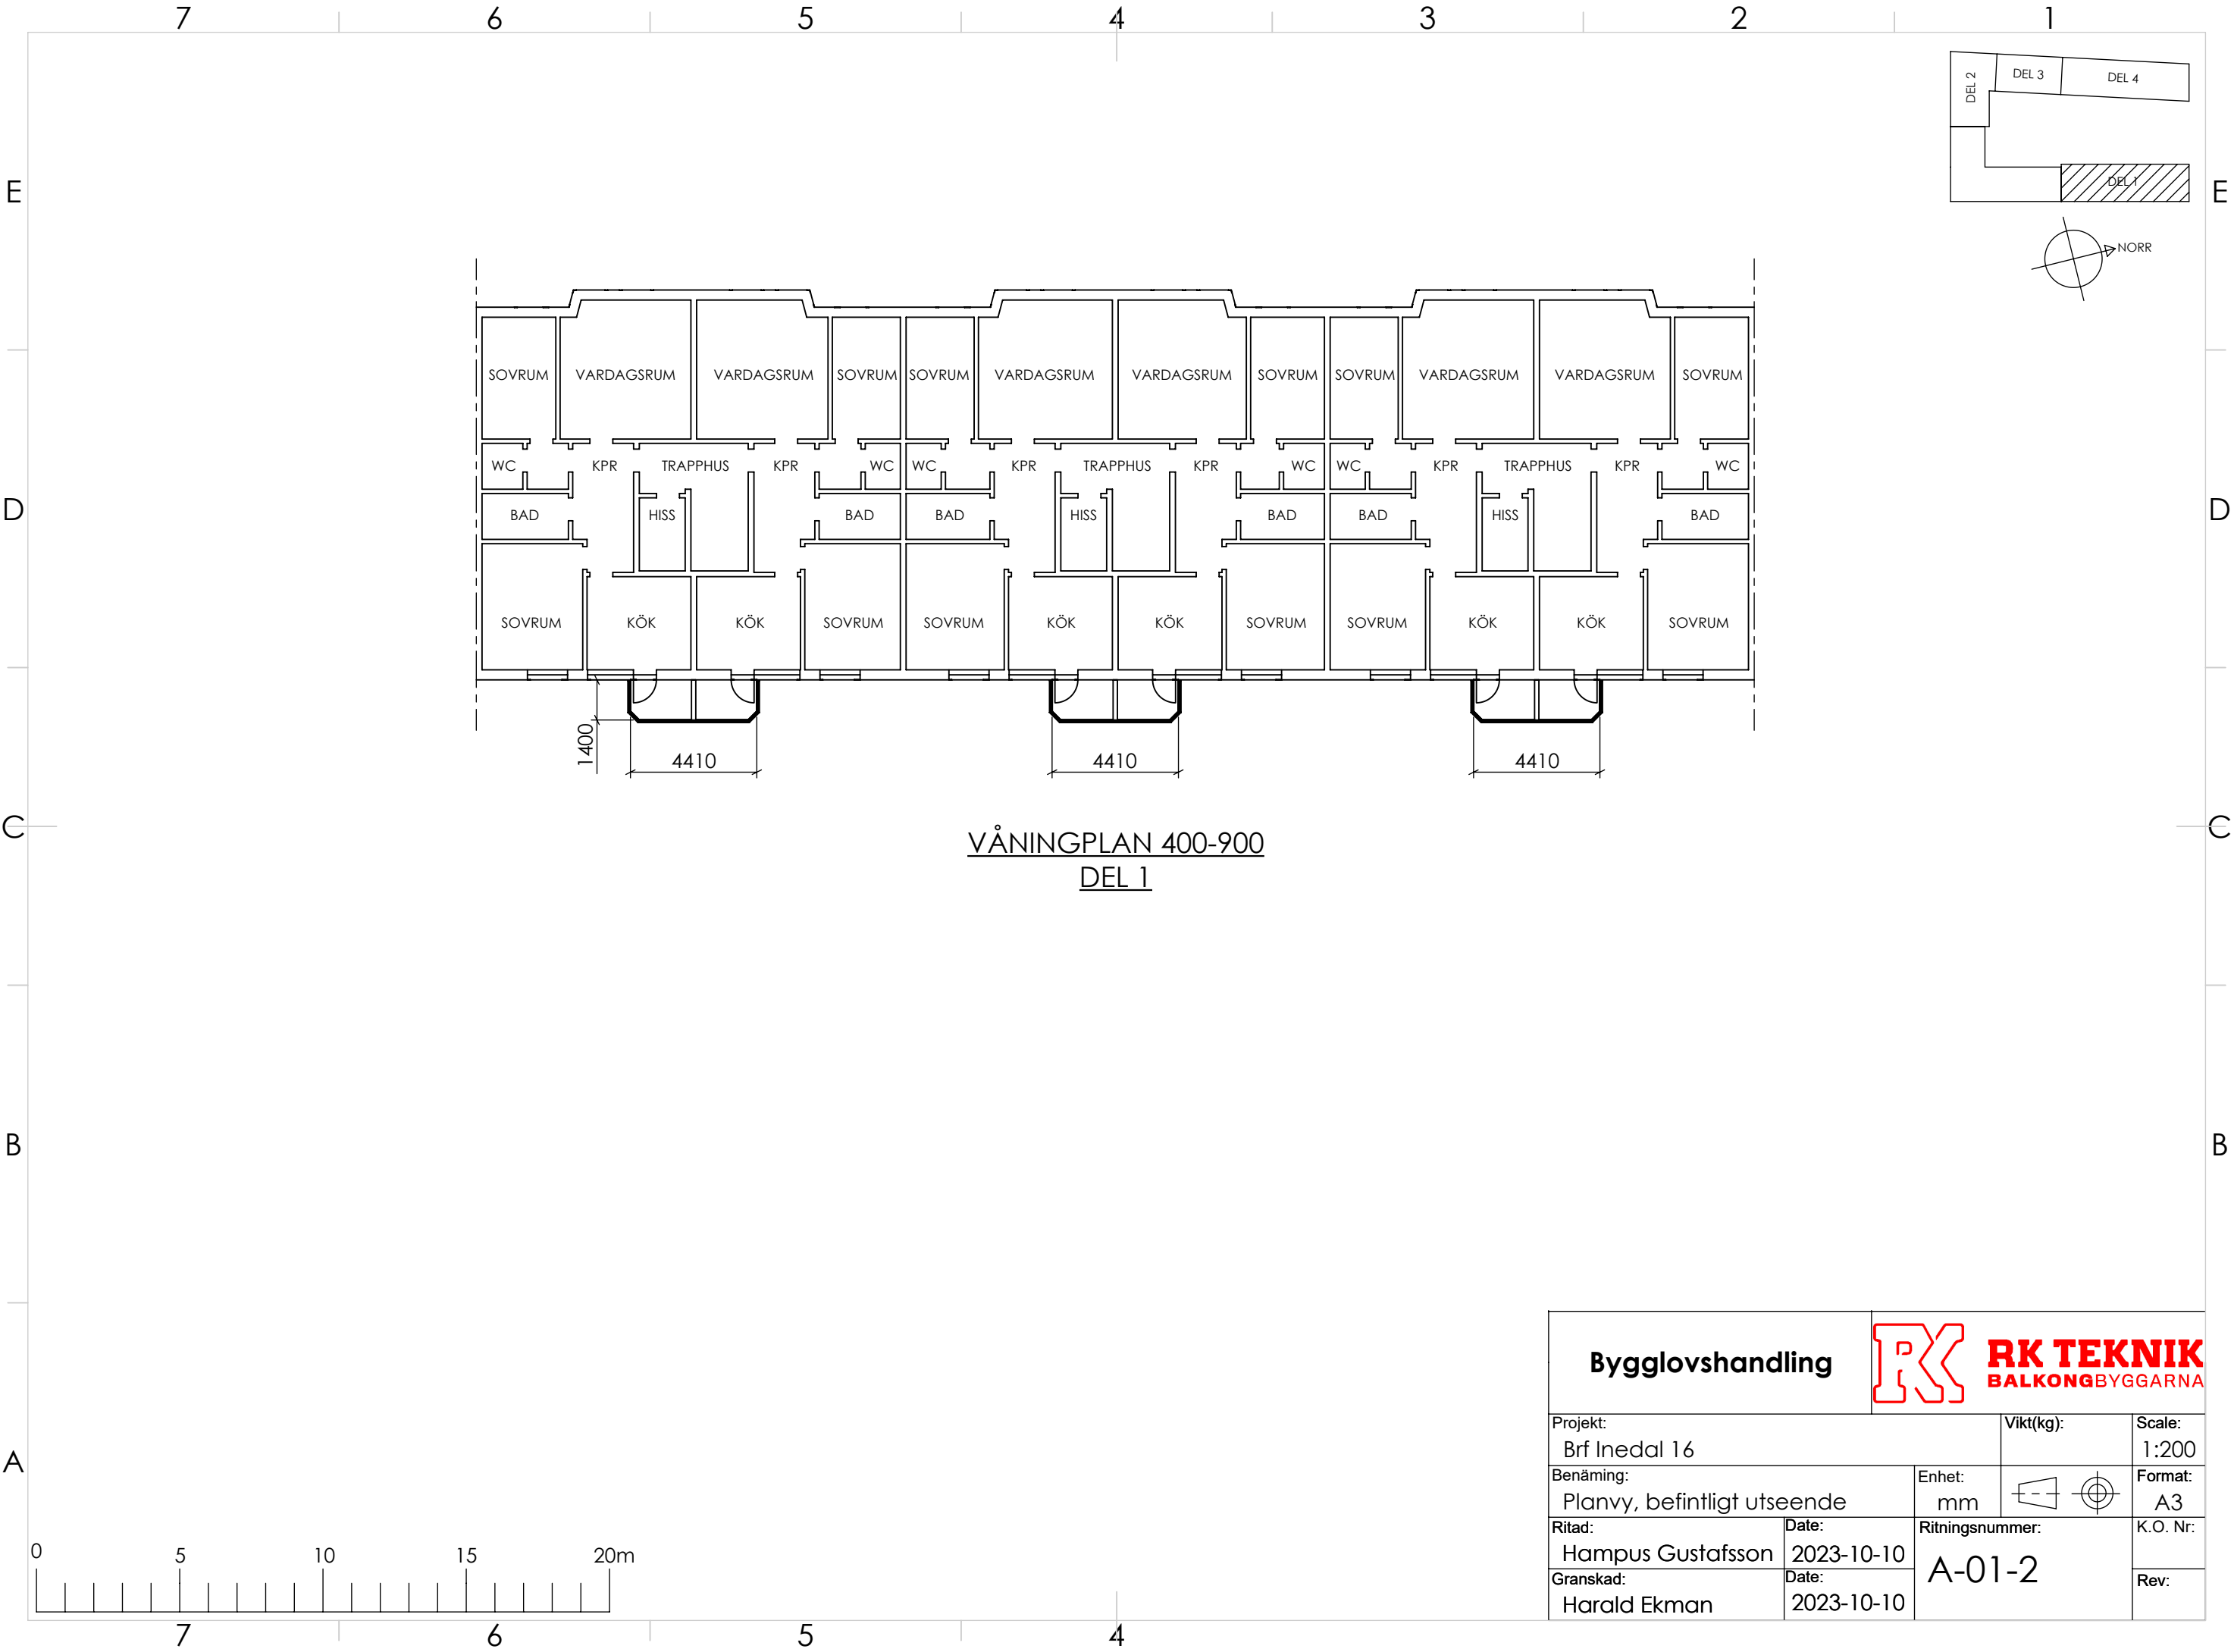

Bygglövshandling		 RK TEKNIK BALKONGBYGGARNA	
Projekt: Brf Inedal 16		Vikt(kg):	Scale: 1:200
Benämning: Planvy, befintligt utseende		Enhet: mm	Format: A3
Ritad: Hampus Gustafsson	Date: 2023-10-10	Ritningsnummer: A-01-2	
Granskad: Harald Ekman	Date: 2023-10-10		
		K.O. Nr: Rev:	