



Detta dokument får ej kopieras utan vår skriftliga tillåtelse,  
dessutom får dess innehåll ej delges 3:e part eller användas  
för av oss ej godkänt syfte. Överträdelse beivras.

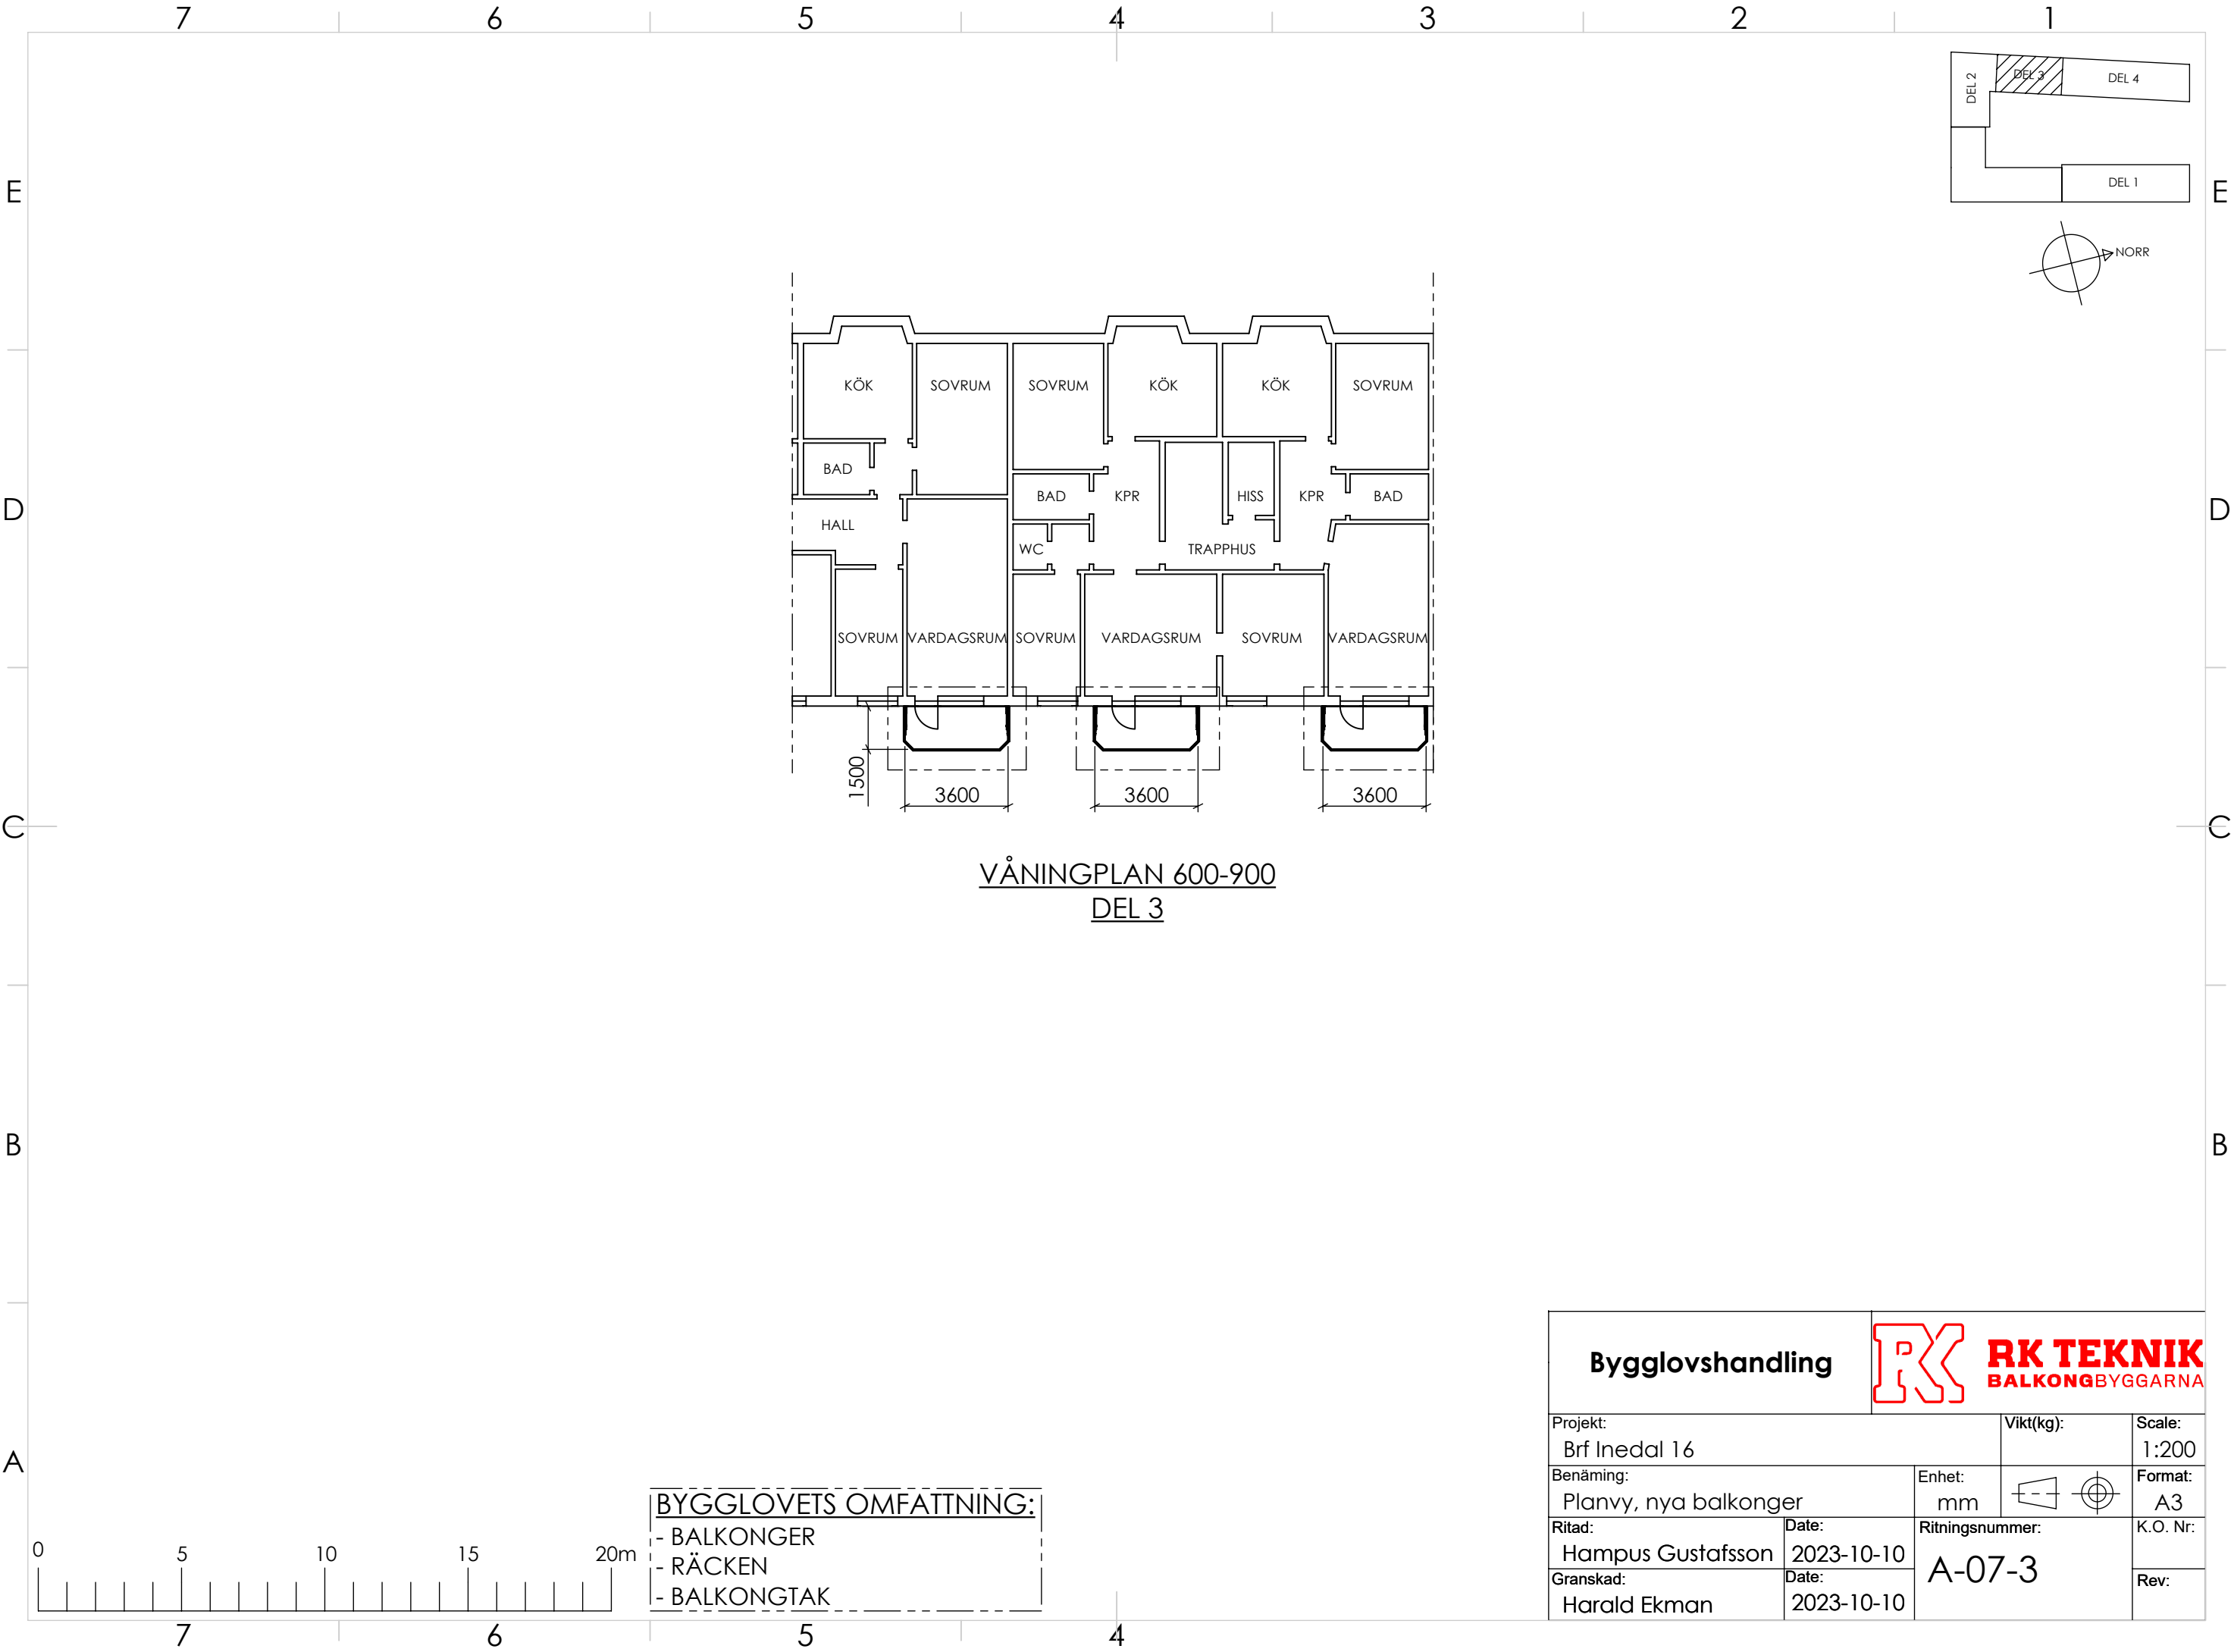

Bygglövshandling		 <b>RK TEKNIK</b> BALKONGBYGGARNA	
Projekt: Brf Inedal 16		Vikt(kg):	Scale: 1:200
Benämning: Planvy, nya balkonger		Enhet: mm	Format: A3
Ritad: Hampus Gustafsson	Date: 2023-10-10	Ritningsnummer: <b>A-07-3</b>	
Granskad: Harald Ekman	Date: 2023-10-10		
		K.O. Nr: Rev:	