


FÖRKLARINGAR


ALLA MÅTT I MM

SAMTLIGA FÖNSTER BYTS TILL NYA
NYA BALKONGER OCH BALKONGDÖRRAR
SE UTVÄNDIG MATERIAL OCH KULÖRBESKRIVNING

A	A-PM002	CH	2024-03-11
ET	ANDRINGEN AVSER	SIGN	DATUM
ASTIGHET			
KV. DALBON 1			
HUS			
HUS A, B			
ADRESS			
Björnsonsgatan 251			
<input checked="" type="checkbox"/>	TOL ARKITEKTER AB	tel 08-642 56 29	
K	ELU KONSULT AB	tel 08-580 09 100	
V	Umia Teknikkonsult AB	tel 072-593 23 15	
VS	Umia Teknikkonsult AB	tel 072-593 23 15	
r	FireTech Engineering AB	tel 072-593 23 15	
E	Umia Teknikkonsult AB	tel 072-593 23 15	
BYGGLOVSHANDLING			
HUS A & B			
HUS A, FASADER MOT NORR OCH SÖDER			
ANSVARIG	UPPDRAGSLEDARE	RITAD/KONSTR AV	
BTE	BTE	CH	
DATUM	UPPDRAGS NR		
2023-12-15	10553		
SKALA A1 1:100	SKALA A3 1:200	NUMMER A40-11	BET A

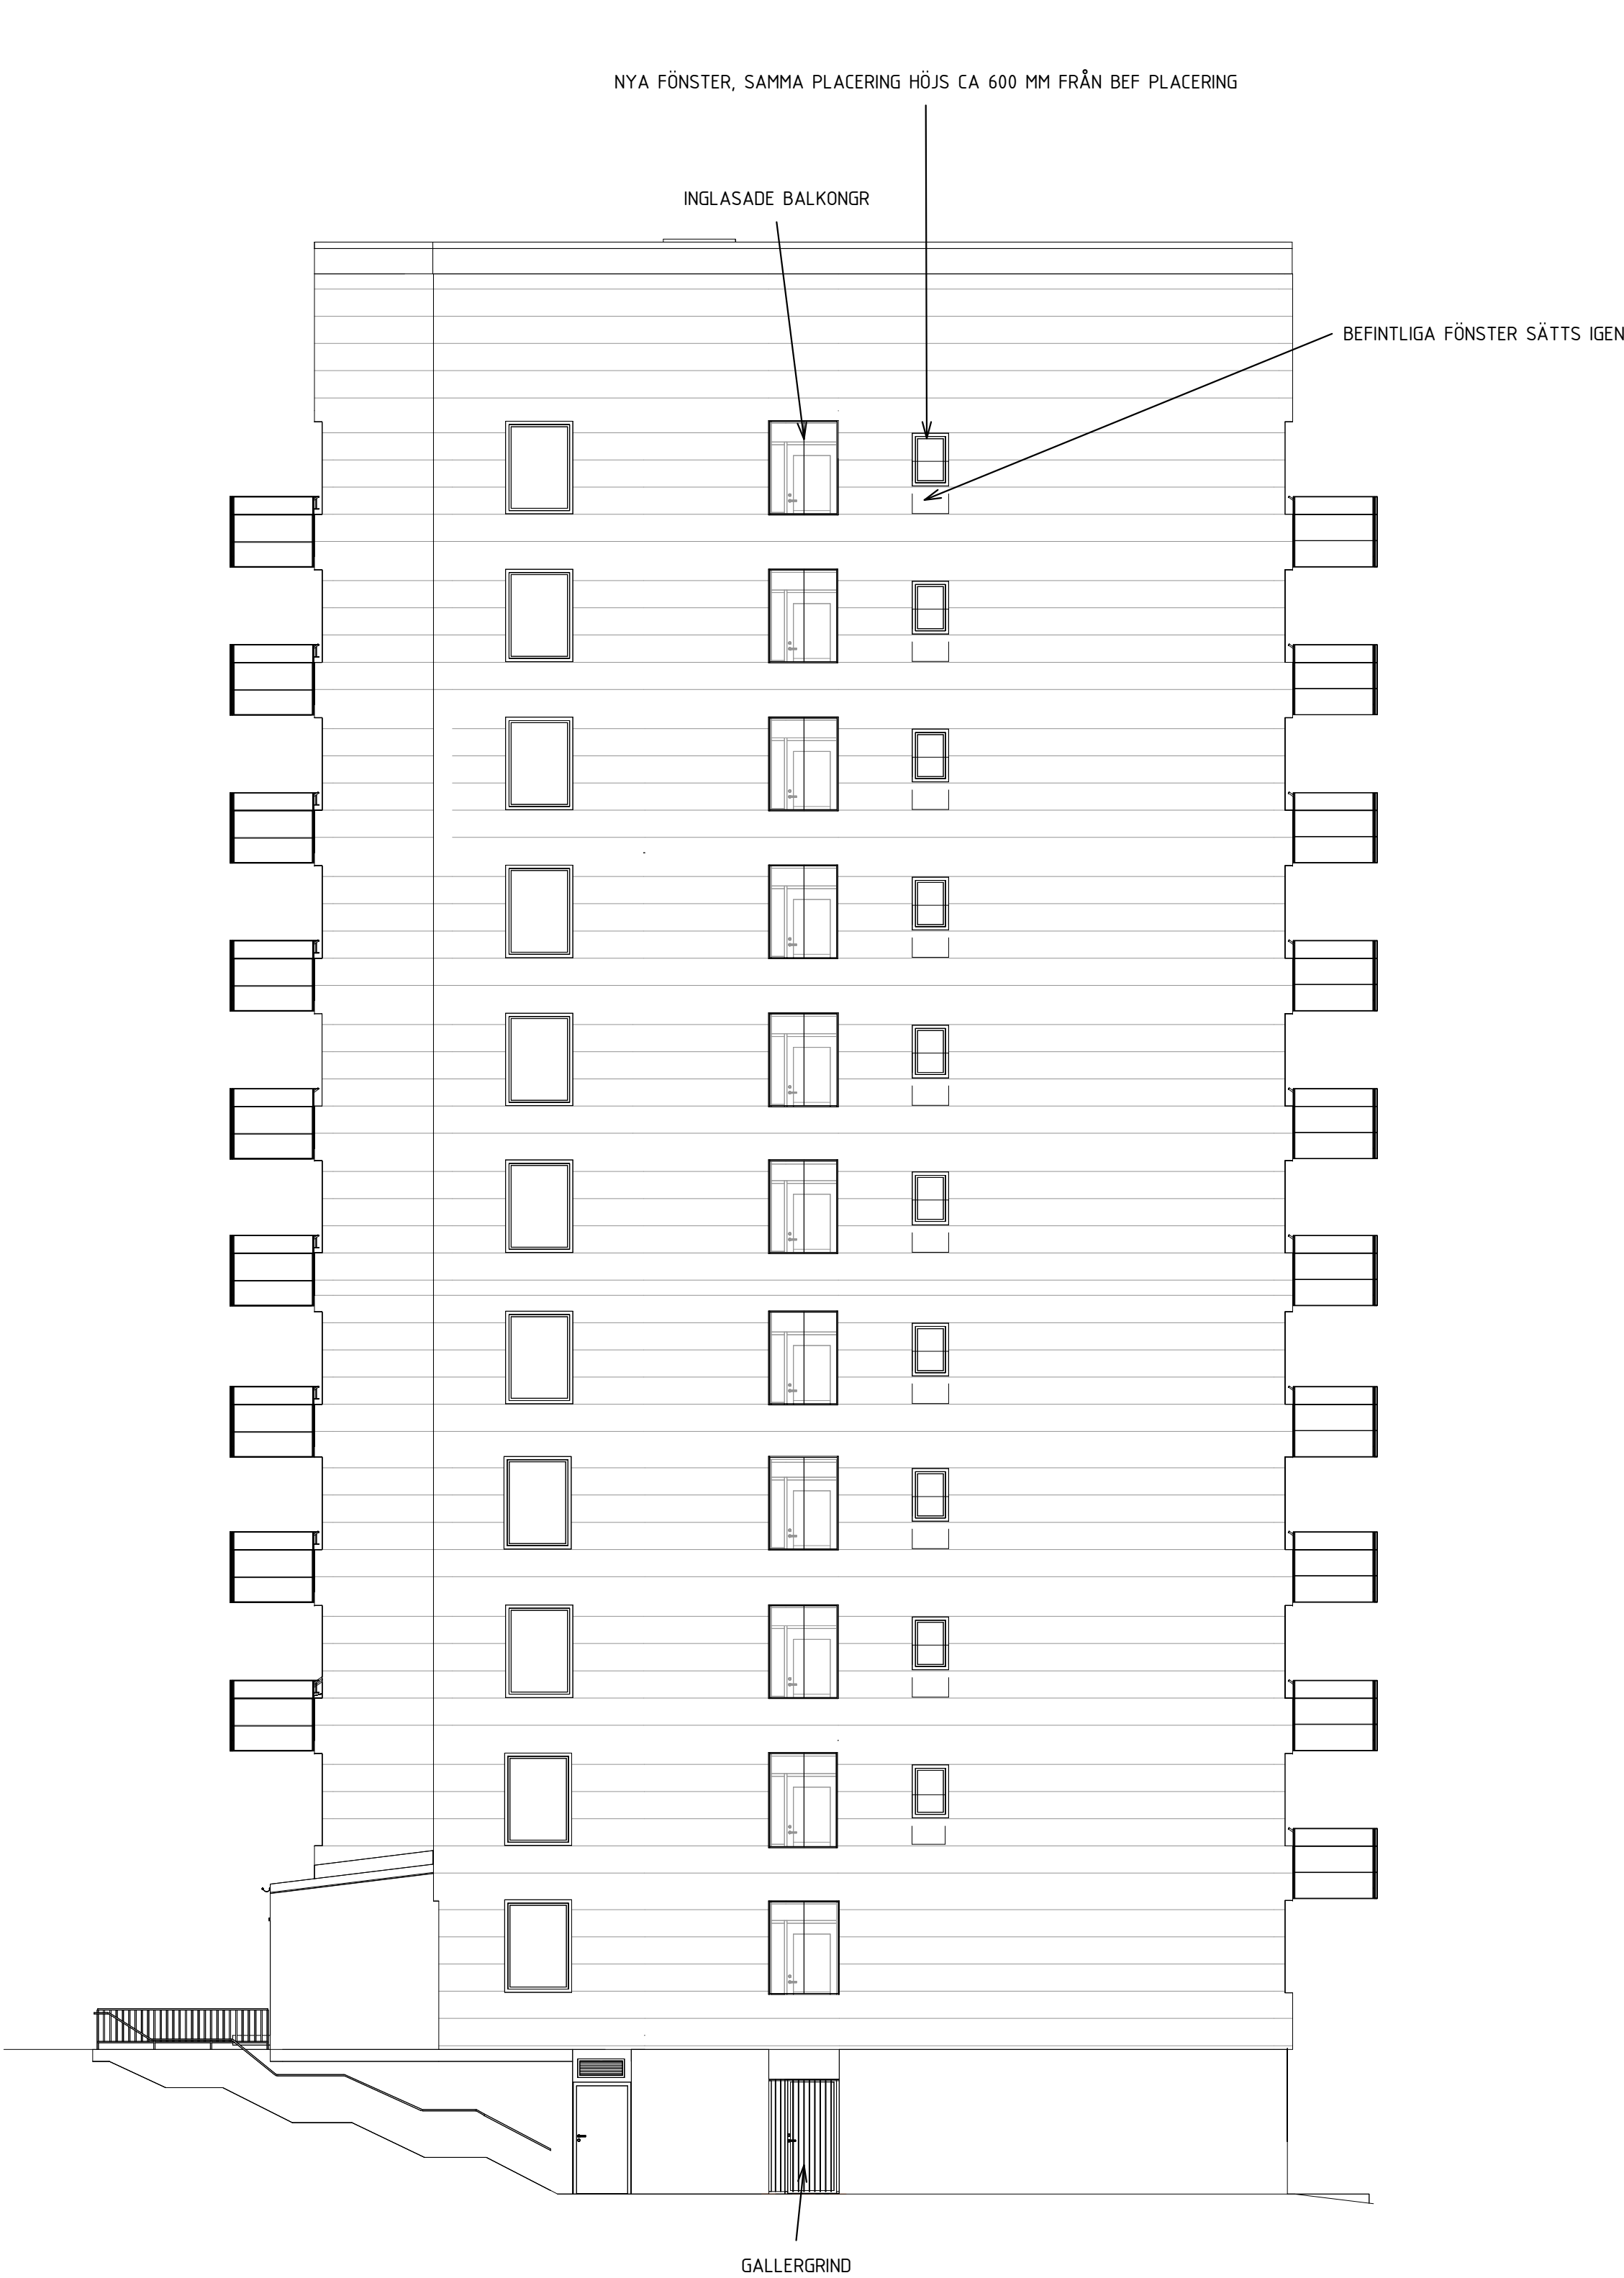

FASAD MOT NORR

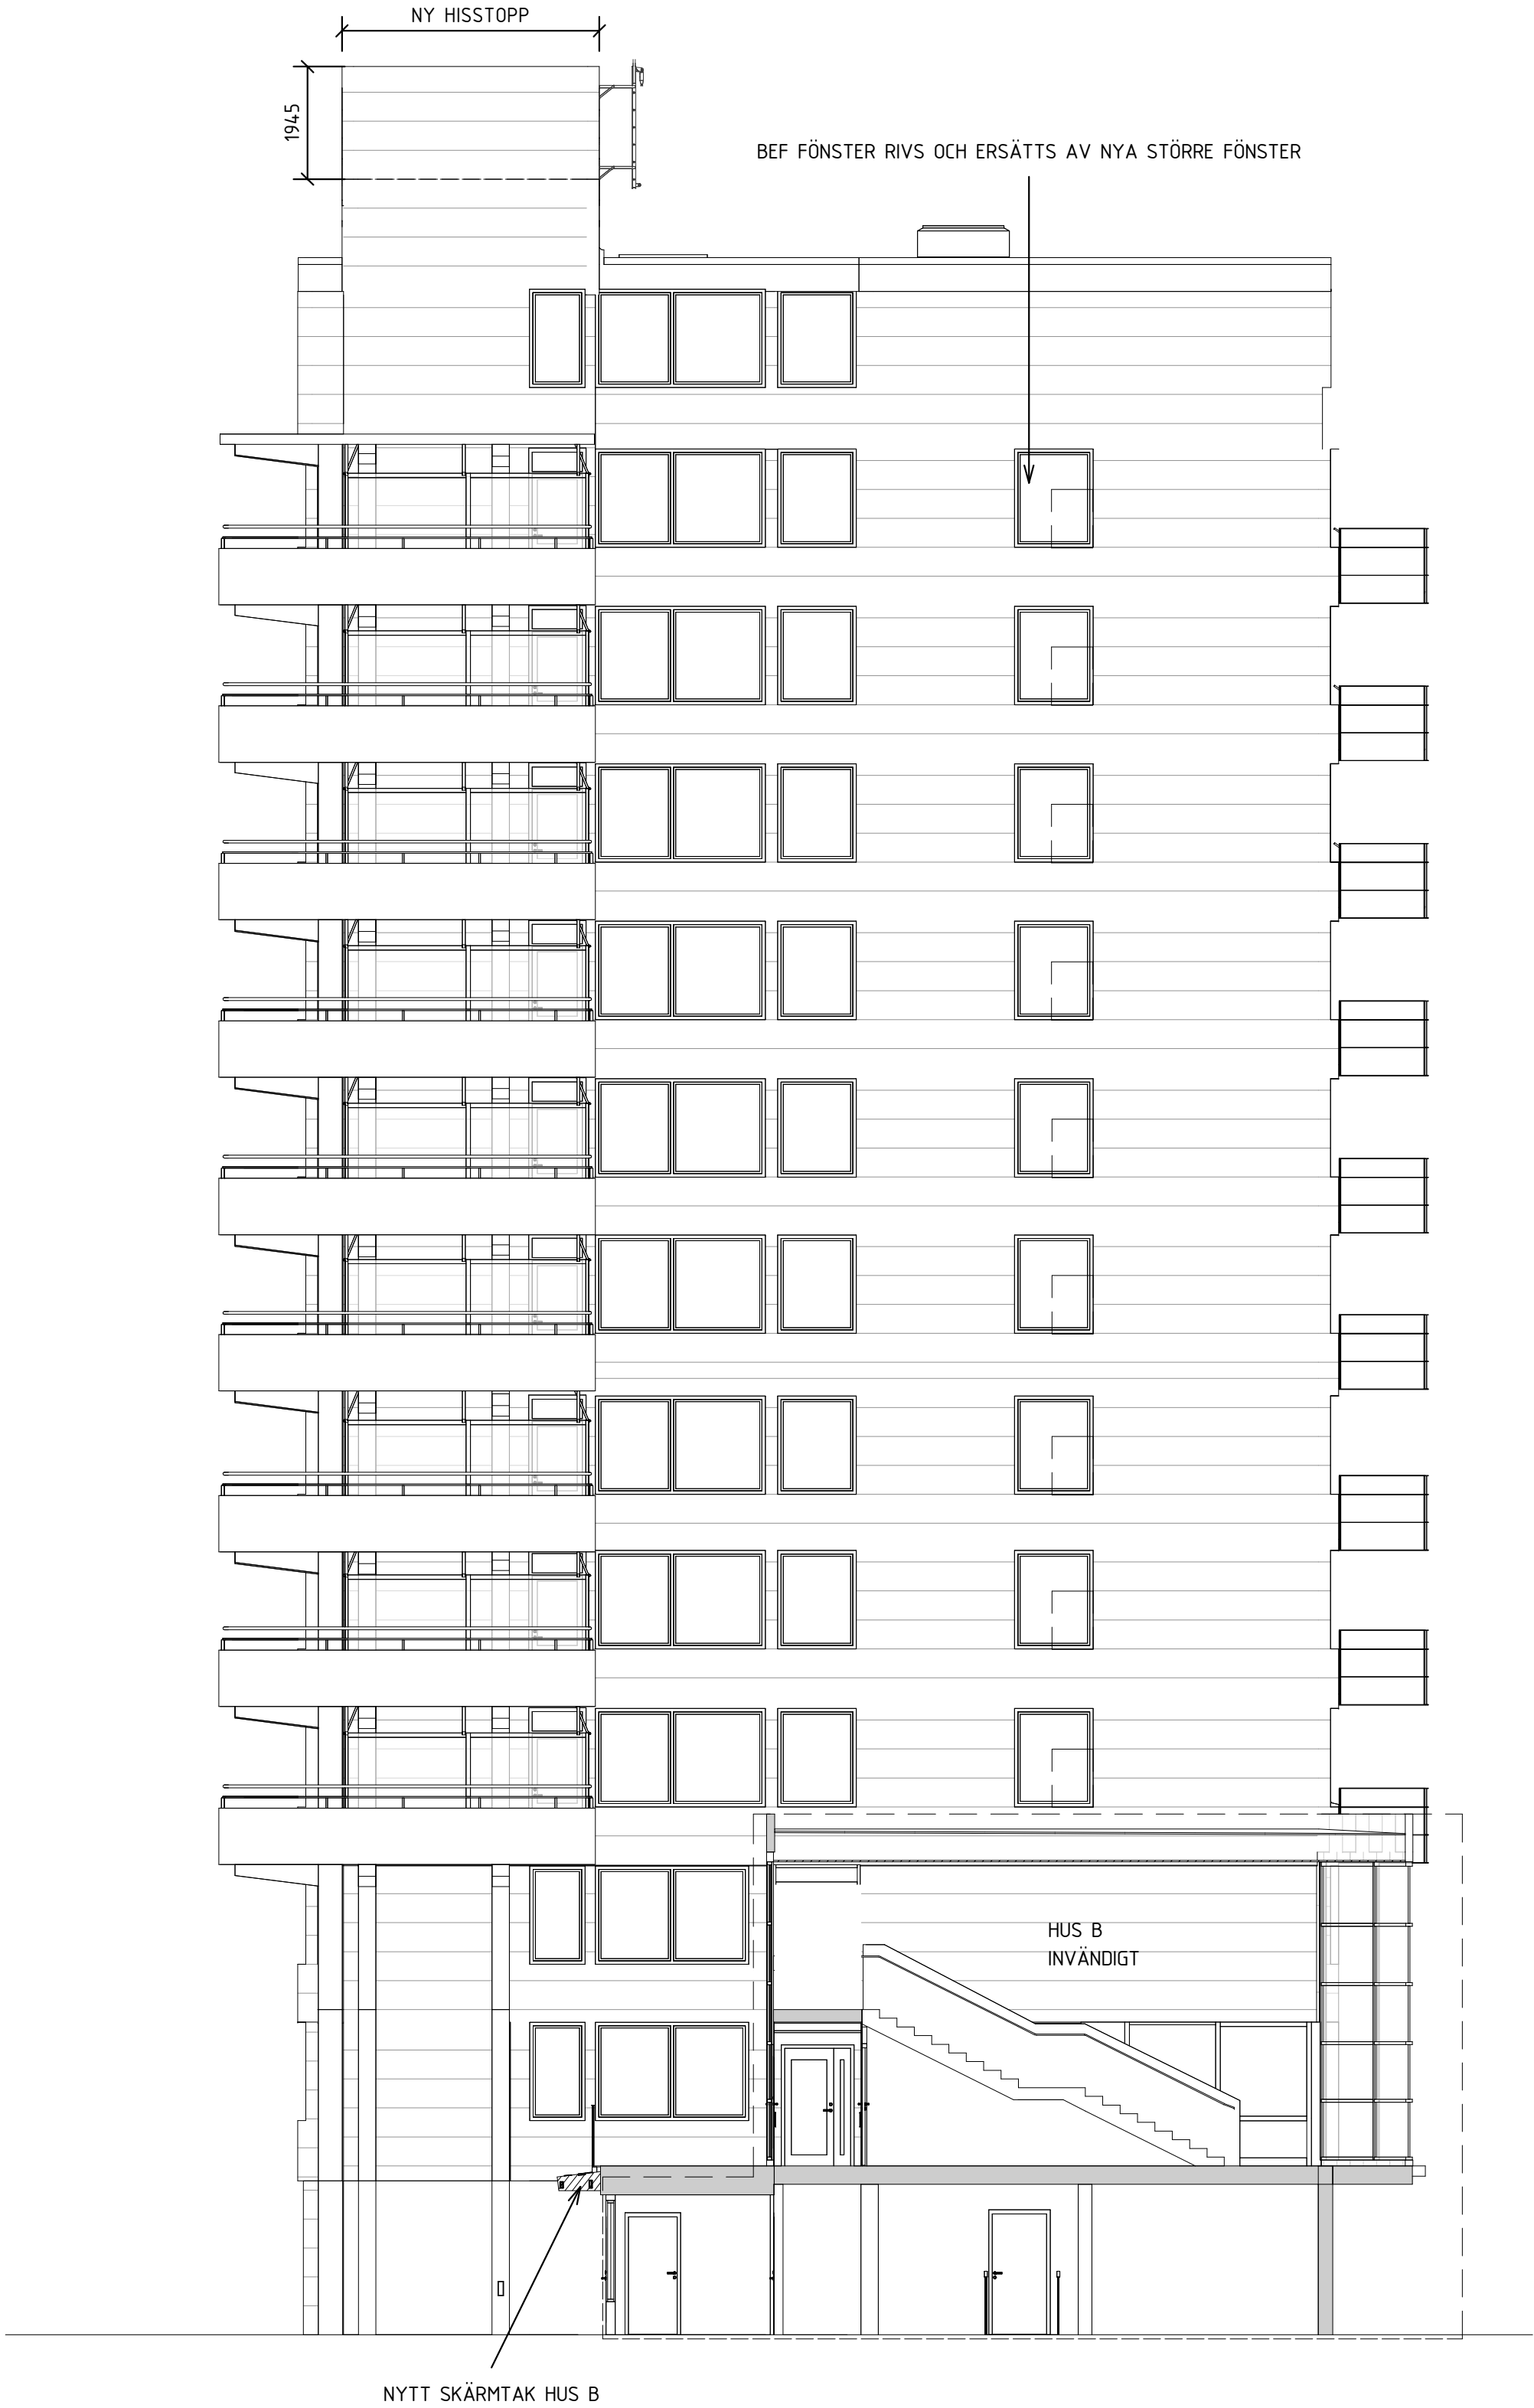

FASAD MOT SÖDER

